
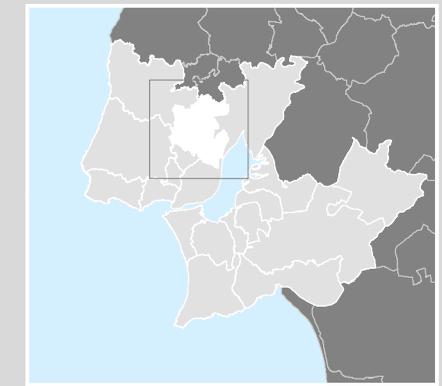


DESENVOLVIMENTO URBANO

PDM | ORDENAMENTO

PLANEAMENTO E GESTÃO TERRITORIAL

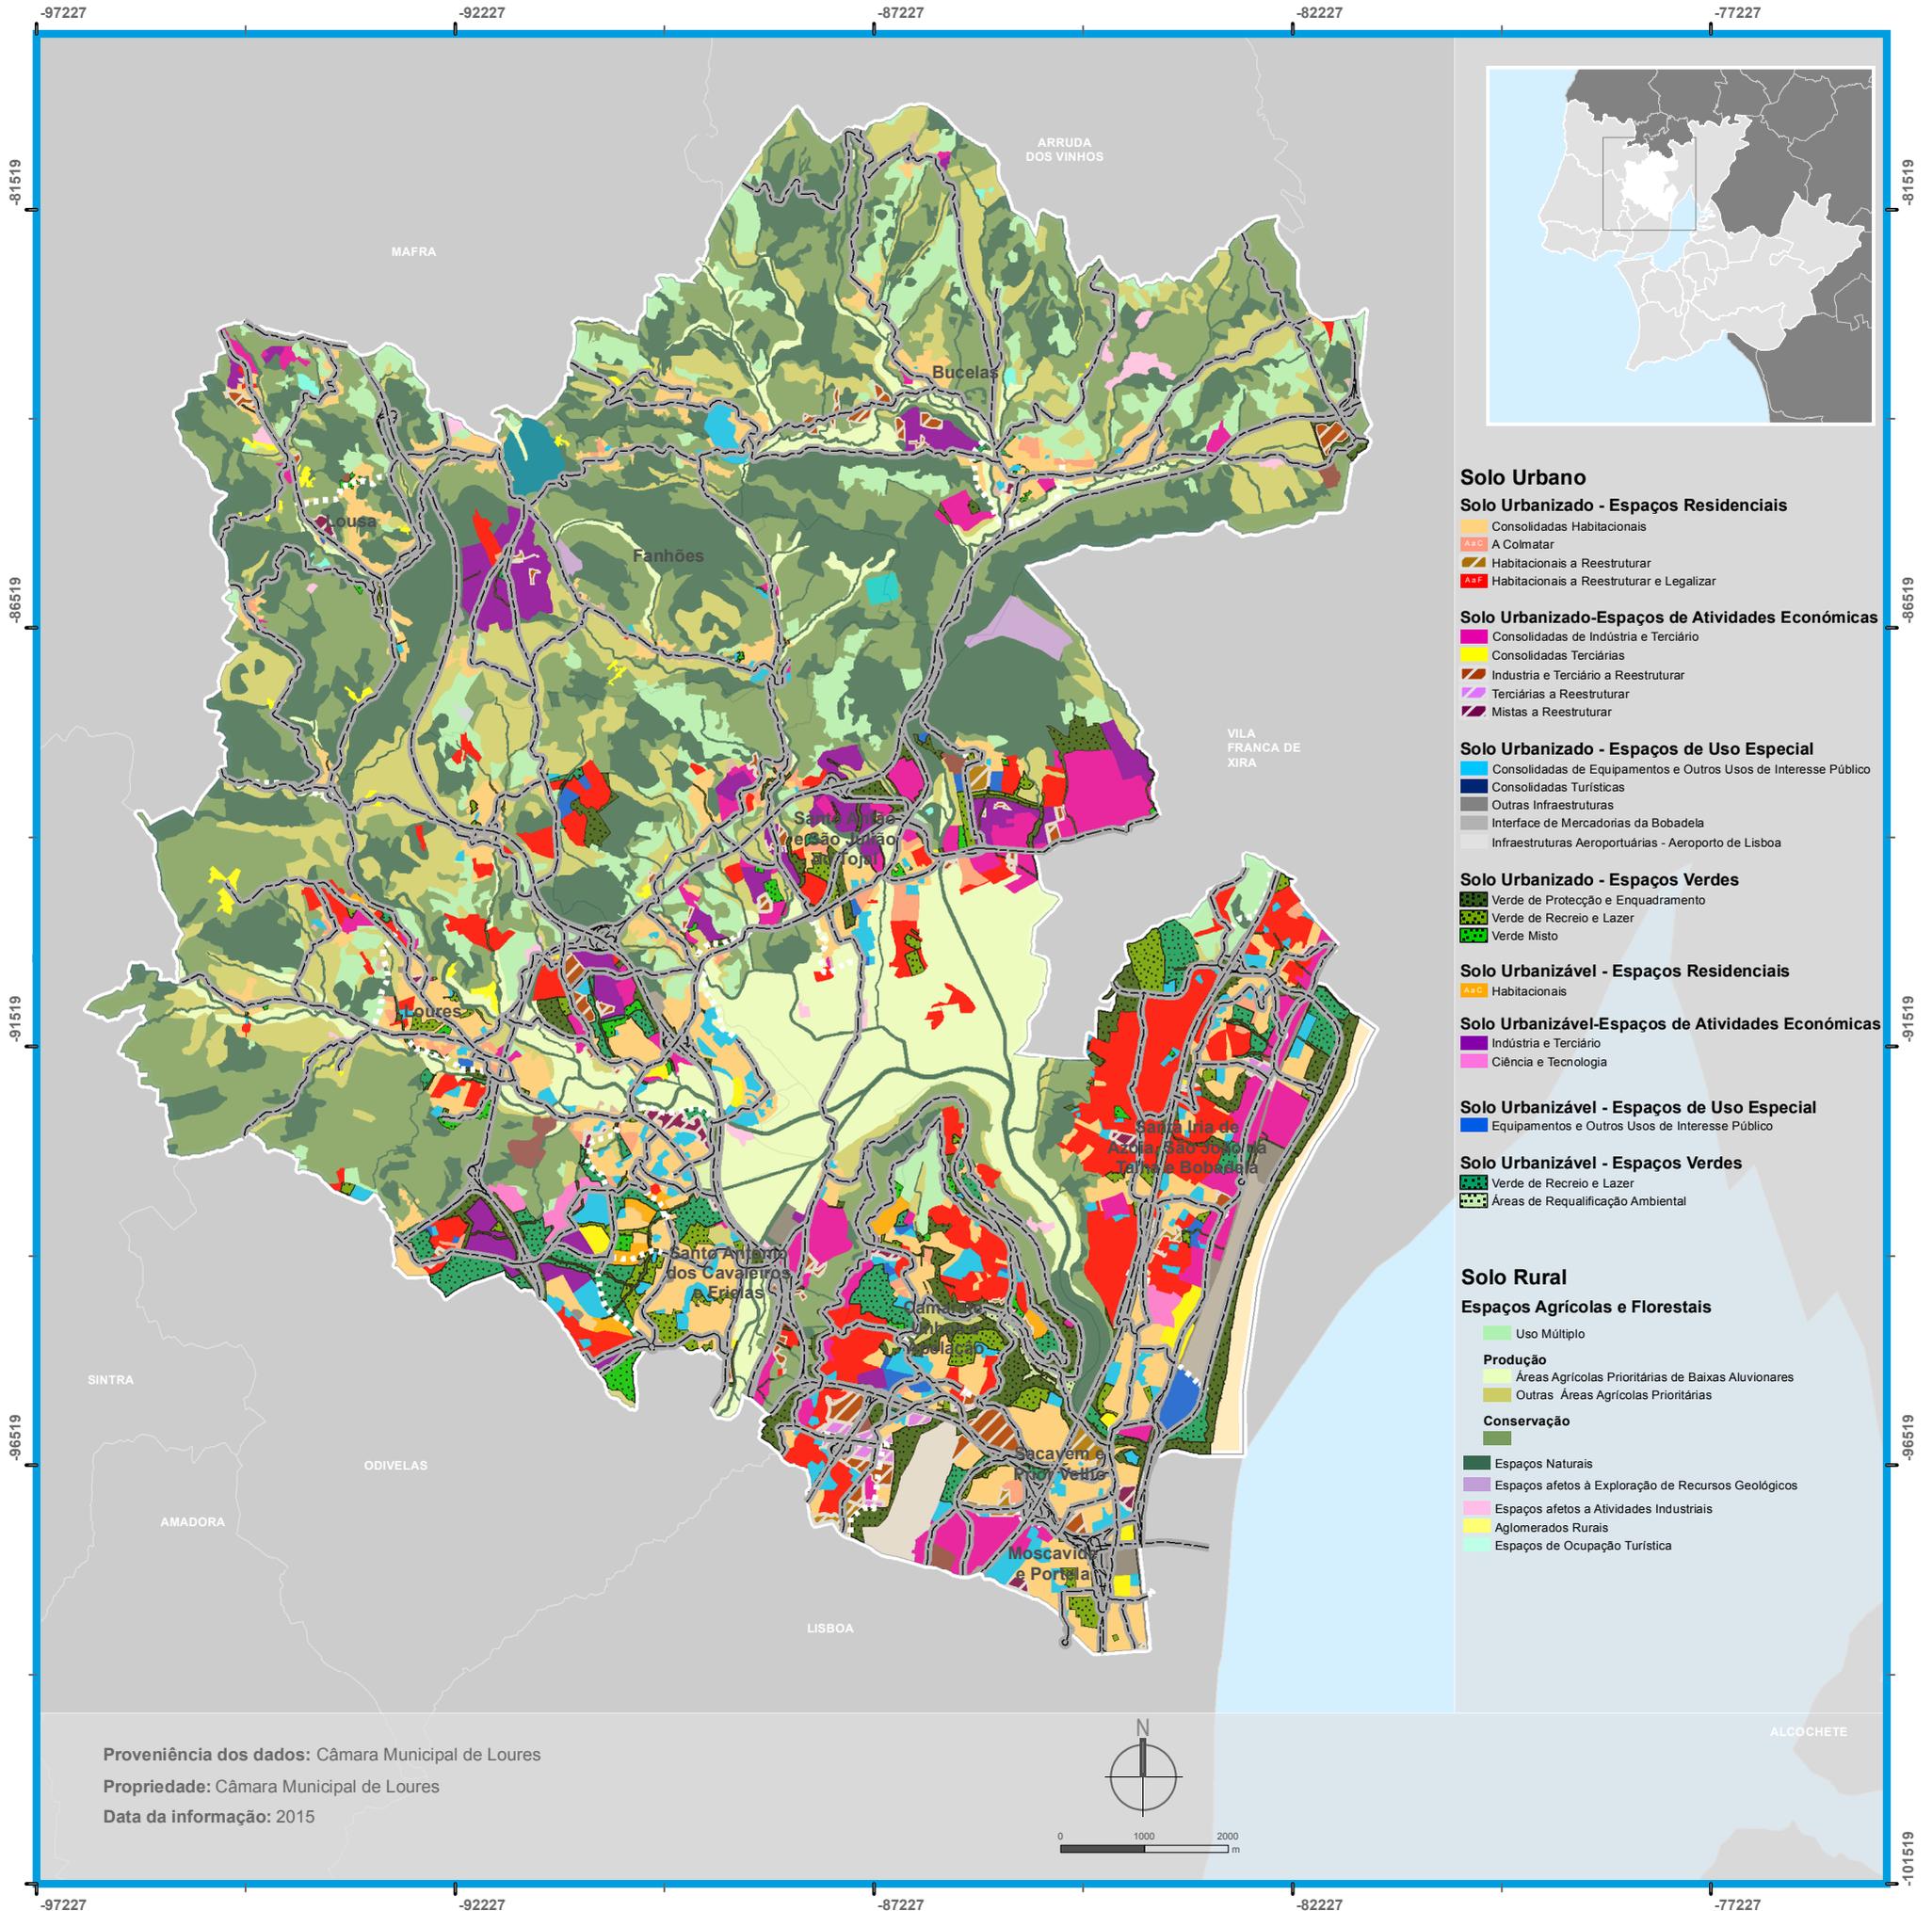

- Solo Urbano**
- Solo Urbanizado - Espaços Residenciais**
 - Consolidadas Habitacionais
 - Ax.C A Colmatar
 - Habitacionais a Reestruturar
 - Ax.P Habitacionais a Reestruturar e Legalizar
- Solo Urbanizado-Espaços de Atividades Económicas**
 - Consolidadas de Indústria e Terciário
 - Consolidadas Terciárias
 - Indústria e Terciário a Reestruturar
 - Terciárias a Reestruturar
 - Mistas a Reestruturar
- Solo Urbanizado - Espaços de Uso Especial**
 - Consolidadas de Equipamentos e Outros Usos de Interesse Público
 - Consolidadas Turísticas
 - Outras Infraestruturas
 - Interface de Mercadorias da Bobadela
 - Infraestruturas Aeroportuárias - Aeroporto de Lisboa
- Solo Urbanizado - Espaços Verdes**
 - Verde de Proteção e Enquadramento
 - Verde de Recreio e Lazer
 - Verde Misto
- Solo Urbanizável - Espaços Residenciais**
 - Ax.C Habitacionais
- Solo Urbanizável-Espaços de Atividades Económicas**
 - Indústria e Terciário
 - Ciência e Tecnologia
- Solo Urbanizável - Espaços de Uso Especial**
 - Equipamentos e Outros Usos de Interesse Público
- Solo Urbanizável - Espaços Verdes**
 - Verde de Recreio e Lazer
 - Áreas de Requalificação Ambiental
- Solo Rural**
- Espaços Agrícolas e Florestais**
 - Uso Múltiplo
 - Produção**
 - Áreas Agrícolas Prioritárias de Baixas Aluvionares
 - Outras Áreas Agrícolas Prioritárias
 - Conservação**
 - Espaços Naturais
 - Espaços afetos a Exploração de Recursos Geológicos
 - Espaços afetos a Atividades Industriais
 - Aglomerados Rurais
 - Espaços de Ocupação Turística

Proveniência dos dados: Câmara Municipal de Loures
Propriedade: Câmara Municipal de Loures
Data da informação: 2015

