



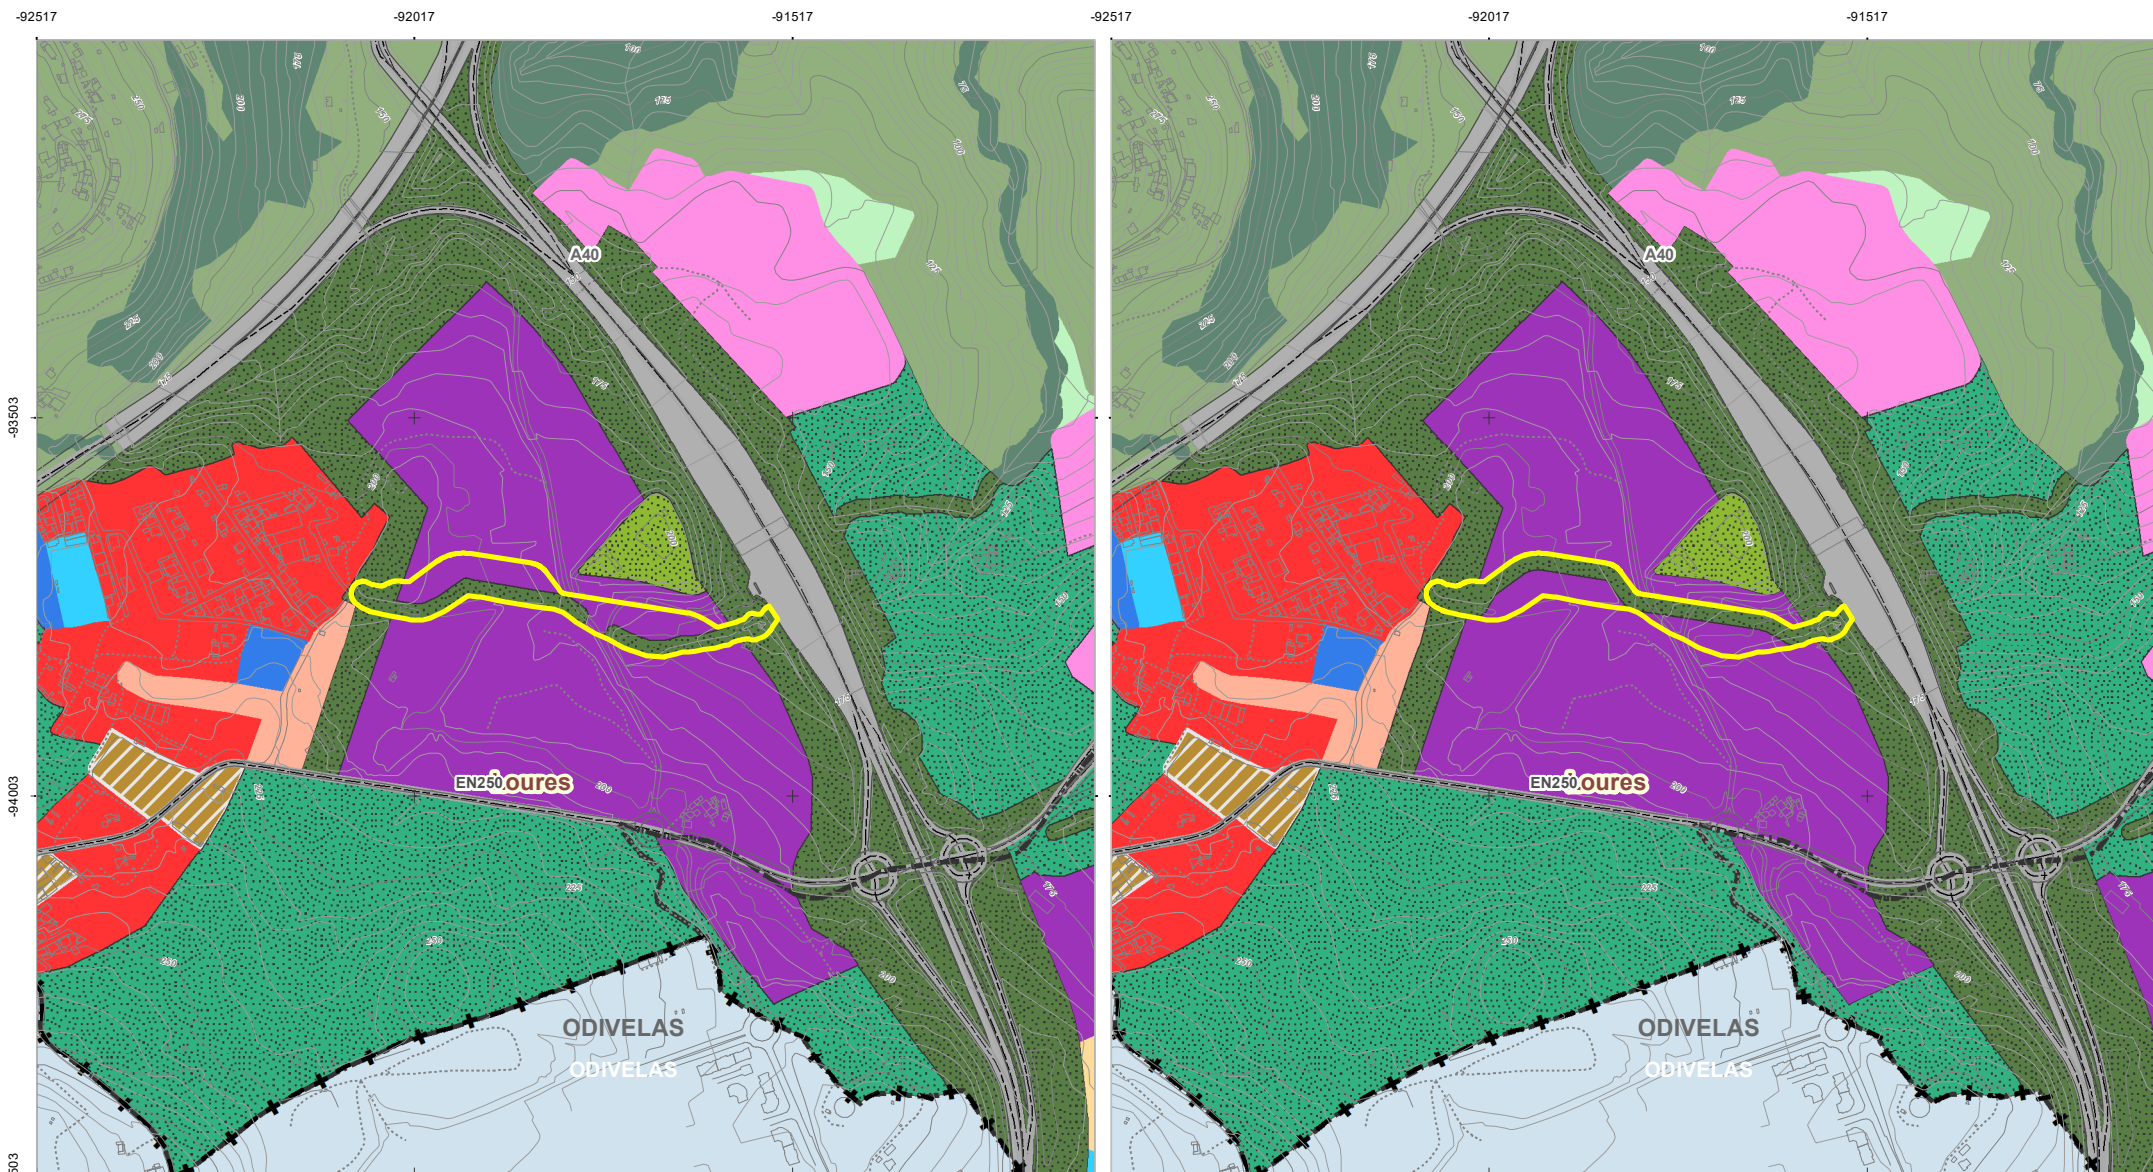

Área a alterar

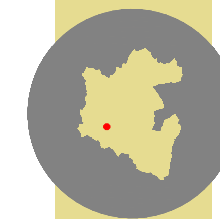

Classificação do Solo

Espaços Agrícolas e Florestais, Uso Múltiplo
Espaços Agrícolas e Florestais, Conservação

Espaços Naturais
Solo Urbanizado, Espaços Residenciais, Consolidadas Habitacionais
Solo Urbanizado, Espaços Residenciais, A colmatar

Solo Urbanizado, Espaços Residenciais, Habitacionais a Reestruturar
Solo Urbanizado, Espaços Residenciais, Habitacionais a Reestruturar e Legalizar

Solo Urbanizado, Espaços de Uso Especial, Consolidadas de Equipamentos e Outros Usos de Interesse Público

Solo Urbanizado, Espaços Verdes, Verde de Protecção e Enquadramento
Solo Urbanizado, Espaços Verdes, Verde de Recreio e Lazer

Solo Urbanizável, Espaços de Actividades Económicas, De Indústria e Terciário

Solo Urbanizável, Espaços de Actividades Económicas, De Ciência e Tecnologia

Solo Urbanizável, Espaços de Uso Especial, De Equipamentos e Outros Usos de Interesse Público
Solo Urbanizável, Espaços Verdes, Verde de Recreio e Lazer

Sistemas de Circulação e Mobilidade, Rede Viária Arterial
Rede Viária - Existente


Elementos Fundamentais:

Rede Ferroviária
Rede Viária
Edificado

+++
—
■ □

Cotas e Curvas de nível
Linhas de água
Toponímia

1:1
1:1
Loures

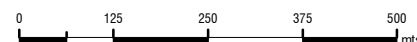

PLANO DIRETOR MUNICIPAL: 06 de Fevereiro de 2018 (DR N.º 26, 06 Fevereiro, Aviso n.º 1676/2018) ;
8 novembro 2019 - Primeira correção material ao PDM de Loures Incidindo sobre a Carta da Classificação e qualificação do Solo e a Carta da Estrutura ecológica Municipal;
18 Maio 2020 - Alteração da Delimitação da Reserva Ecológica Nacional Incidindo sobre a Carta da Reserva Ecológica Nacional

> Informação de Referência:

Cartografia 1:10 000.
> Entidade responsável
Câmara Municipal de Loures
> Proveniência de dados:
Câmara Municipal de Loures
> Sistema de Coordenadas:
PT-TM06/ETRS89, Coordenadas Retangulares, Marégrafo de Cascais
Data da informação: Abril de 2005
Homologada pela DGT em 2008-04-02, processo n.º 61
Cartografia transformada para ETRS89/PT-TM06 através dos métodos Grelhas no formato NTv2 disponibilizado pela DGT
Propriedade: Município de Loures; PT, Lisboa e EDP Produção: Consórcio Nível/Socarto (2005)
> Cadastro Geométrico de Propriedade Rústica: Inf. de 1950/51, actualizações pontuais Maio/2003.
Propriedade: Instituto Geográfico Português.

DPU. DIVISÃO DO PLANO DIRETOR MUNICIPAL
DEPARTAMENTO DE PLANEAMENTO URBANO

ALTERAÇÃO SIMPLIFICADA DO PDM

Extrato da Carta de Classificação e Qualificação do Solo

Aprovado pela Assembleia Municipal de Loures em 24.NOV.22

ESCALA: 1:10000

FICHA TÉCNICA

Chefe de Divisão: Ana Paula Félix, arq.º | Arquitetura: Pedro Arrabaça |
| Desenho: Paulo Moura | Apoio Administrativo: Zélia Serra; Manuela Leal

