


**BAIRRO DO OPERÁRIO**  
SÃO JOÃO DA TALHA

**ESTUDOS DE FRENTES DE RUA**

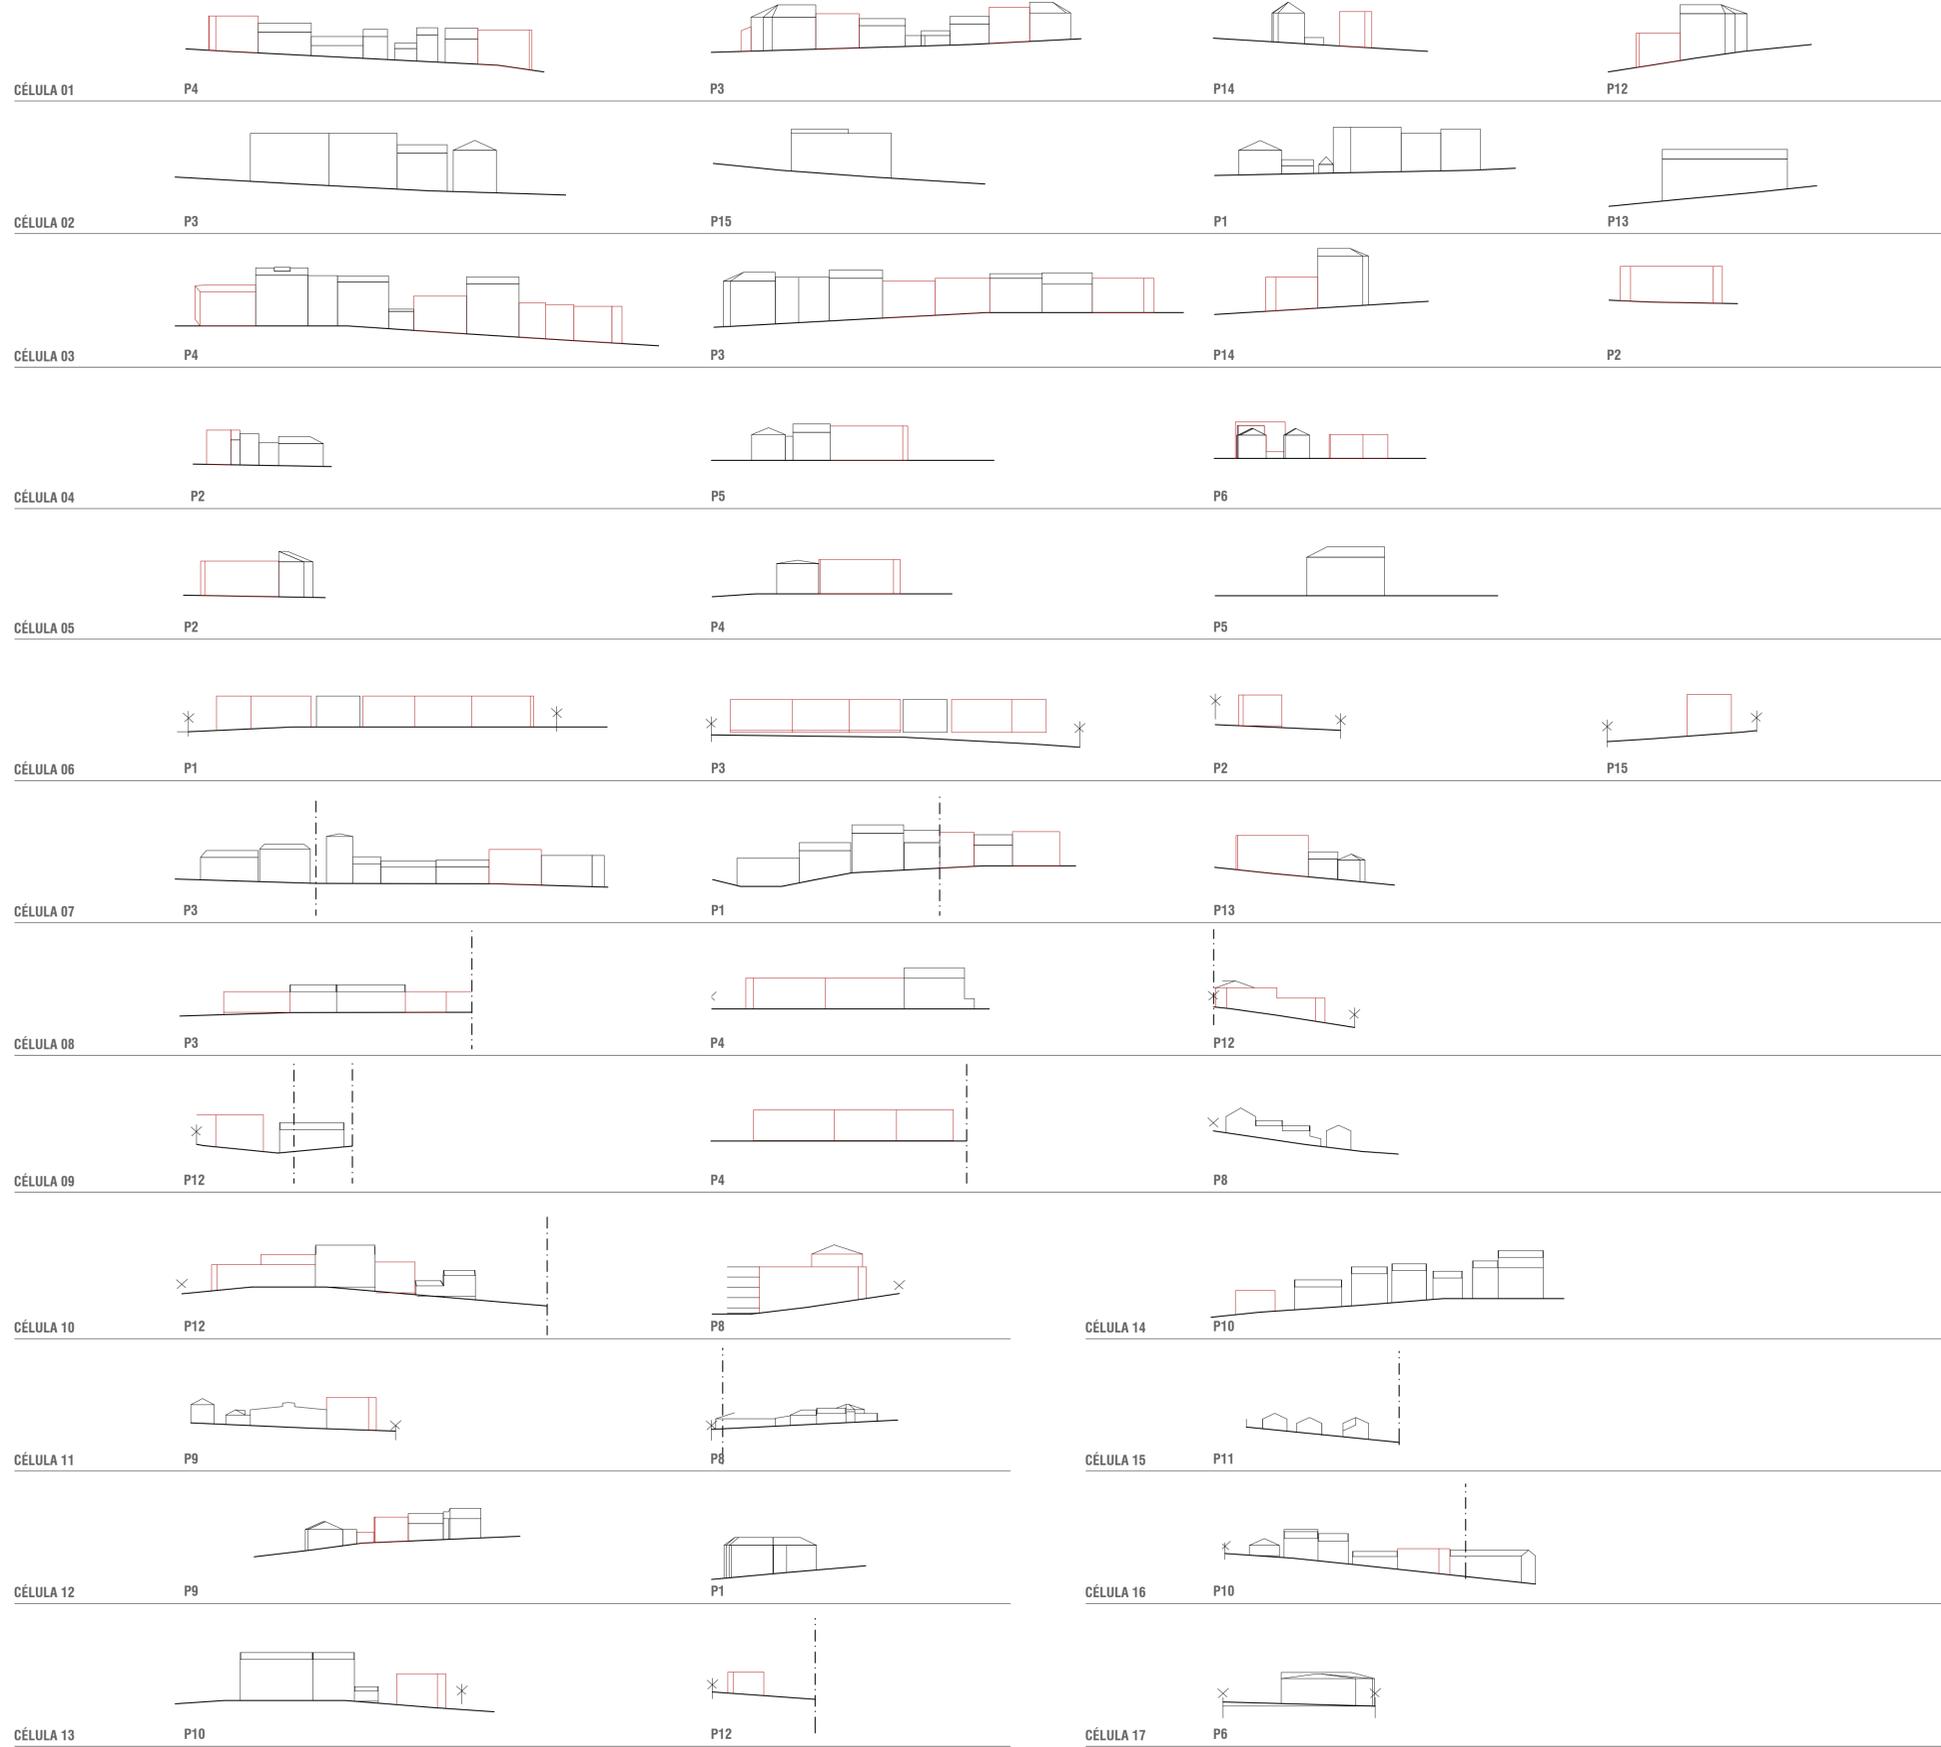

PLANTA ESQUEMÁTICA - S/ESC

PERFIS - ESC: 1/1000

LEGENDA:  
 - Edificação existente a manter  
 - Edificações a construir



**10**

BAIRRO OPERÁRIO | ESTUDOS DE FRENTES DE RUA  
 FICHA TÉCNICA:  
 ÁREA LÍQUIDA: 40.000m<sup>2</sup> | 100% de habitação  
 INTERMEDIÁRIA: BARRILHA S. L. | JOÃO MARTINS S. L. | FERNANDA FERREIRA S. L.  
 MÓDULO TÉCNICO S. L. | RITA ALVES S. L. | SÓFIA SANTOS S. L.  
 MARIA CARMEN S. L. | MARIA CARLOS S. L. | S. L.



CÂMARA MUNICIPAL DE LOURES  
 DEPARTAMENTO DE PLANEAMENTO URBANO  
 DEPU | DIVISÃO DE ESTUDOS E PLANEAMENTO URBANO  
 Maio 2024