

COMUNICADO

N.º 38 JULHO 2024

Santo António dos Cavaleiros

Execução de muros de suporte e estabilização de talude

A Câmara Municipal de Loures informa que vão ter início, no dia 22 de julho, os trabalhos de estabilização do talude da Rua Henrique dos Santos e a reconstrução de muros de suporte na Praceta Gil Eanes, em Santo António dos Cavaleiros.

Em relação ao talude, esta intervenção tem como objetivo estabilizar o aterro com uma cortina de estacas autoportante, localizada no topo do talude (zona do passeio), de modo a assegurar a circulação pedonal e rodoviária em segurança. Prevê-se ainda, no lado Este, a colocação de um prisma de enrocamento inclinado. No lado direito da faixa de rodagem, considera-se a execução de um sistema de drenagem.


Esta obra, que conta com um prazo de execução de 120 dias, representa um investimento municipal superior a 700 mil euros.

Na Praceta Gil Eanes, a intervenção visa a demolição dos muros existentes e a sua reconstrução em betão armado, bem como a execução de sistema de drenagem e de estrutura verde.

Durante a execução da obra, o parque de estacionamento na Praceta Gil Eanes e as escadas estarão encerrados e só serão repostos com a conclusão da obra.


Esta obra, que conta com um prazo de execução de 180 dias, representa um investimento municipal superior a 600 mil euros.

Convicta de que estas intervenções contribuirão para melhorar as condições de circulação pedonal e viária, a Câmara Municipal de Loures apela à compreensão de todos para os eventuais incómodos que possam surgir.

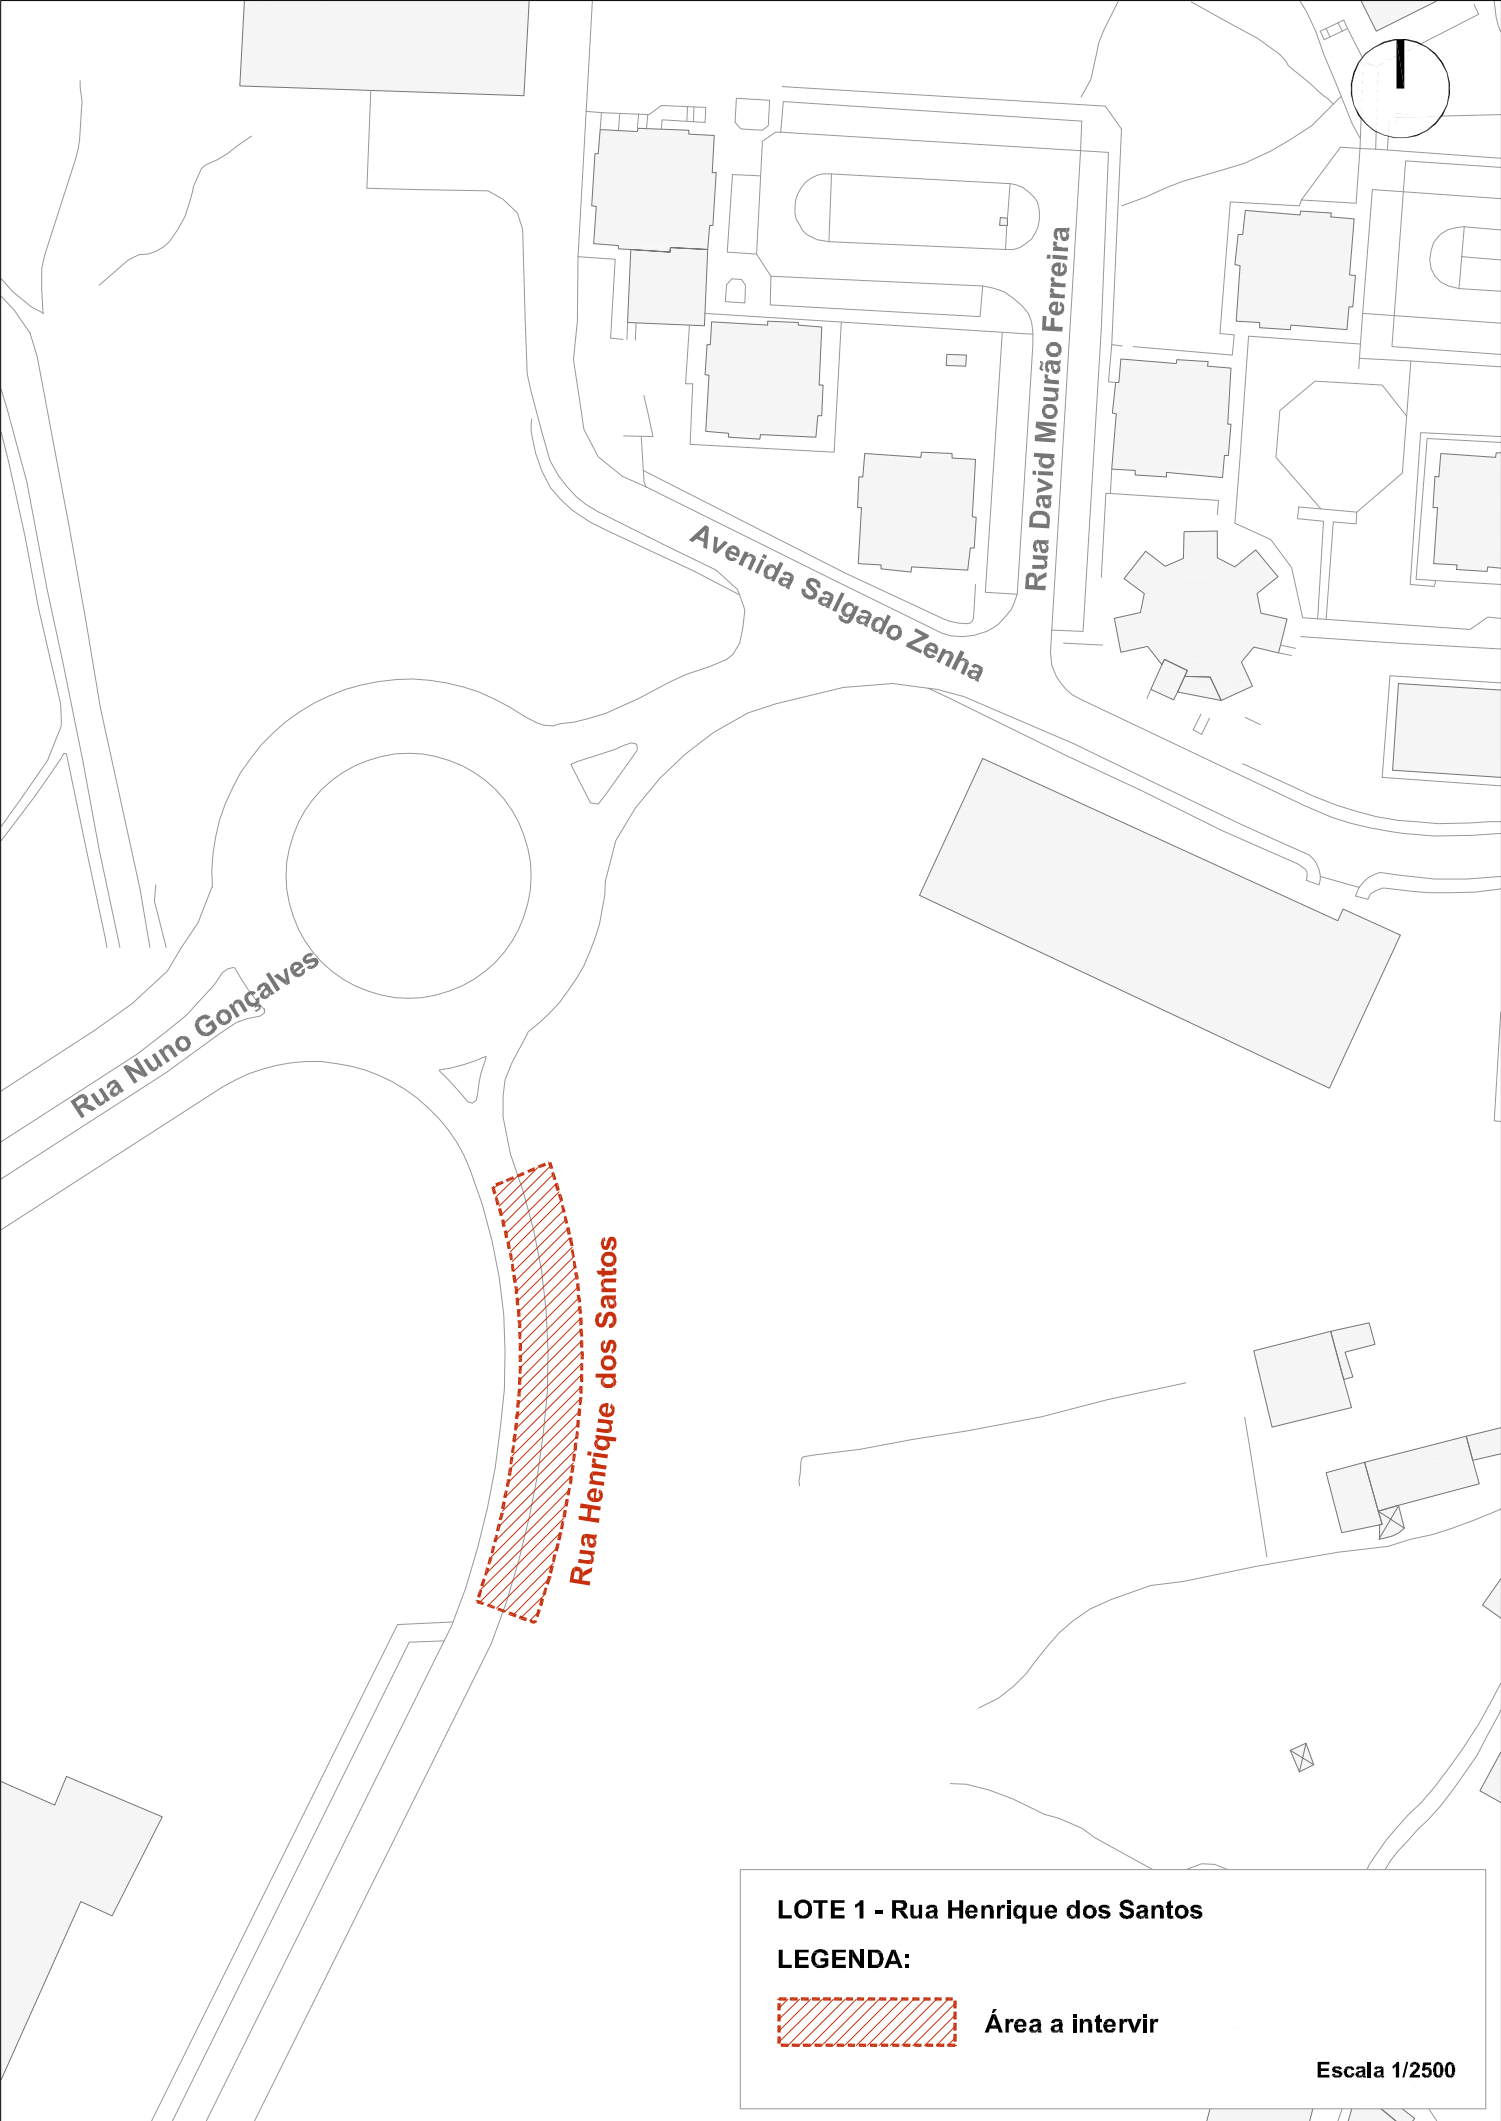


LOTE 1 - Rua Henrique dos Santos

LEGENDA:

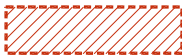

Área a intervir

Escala 1/2500

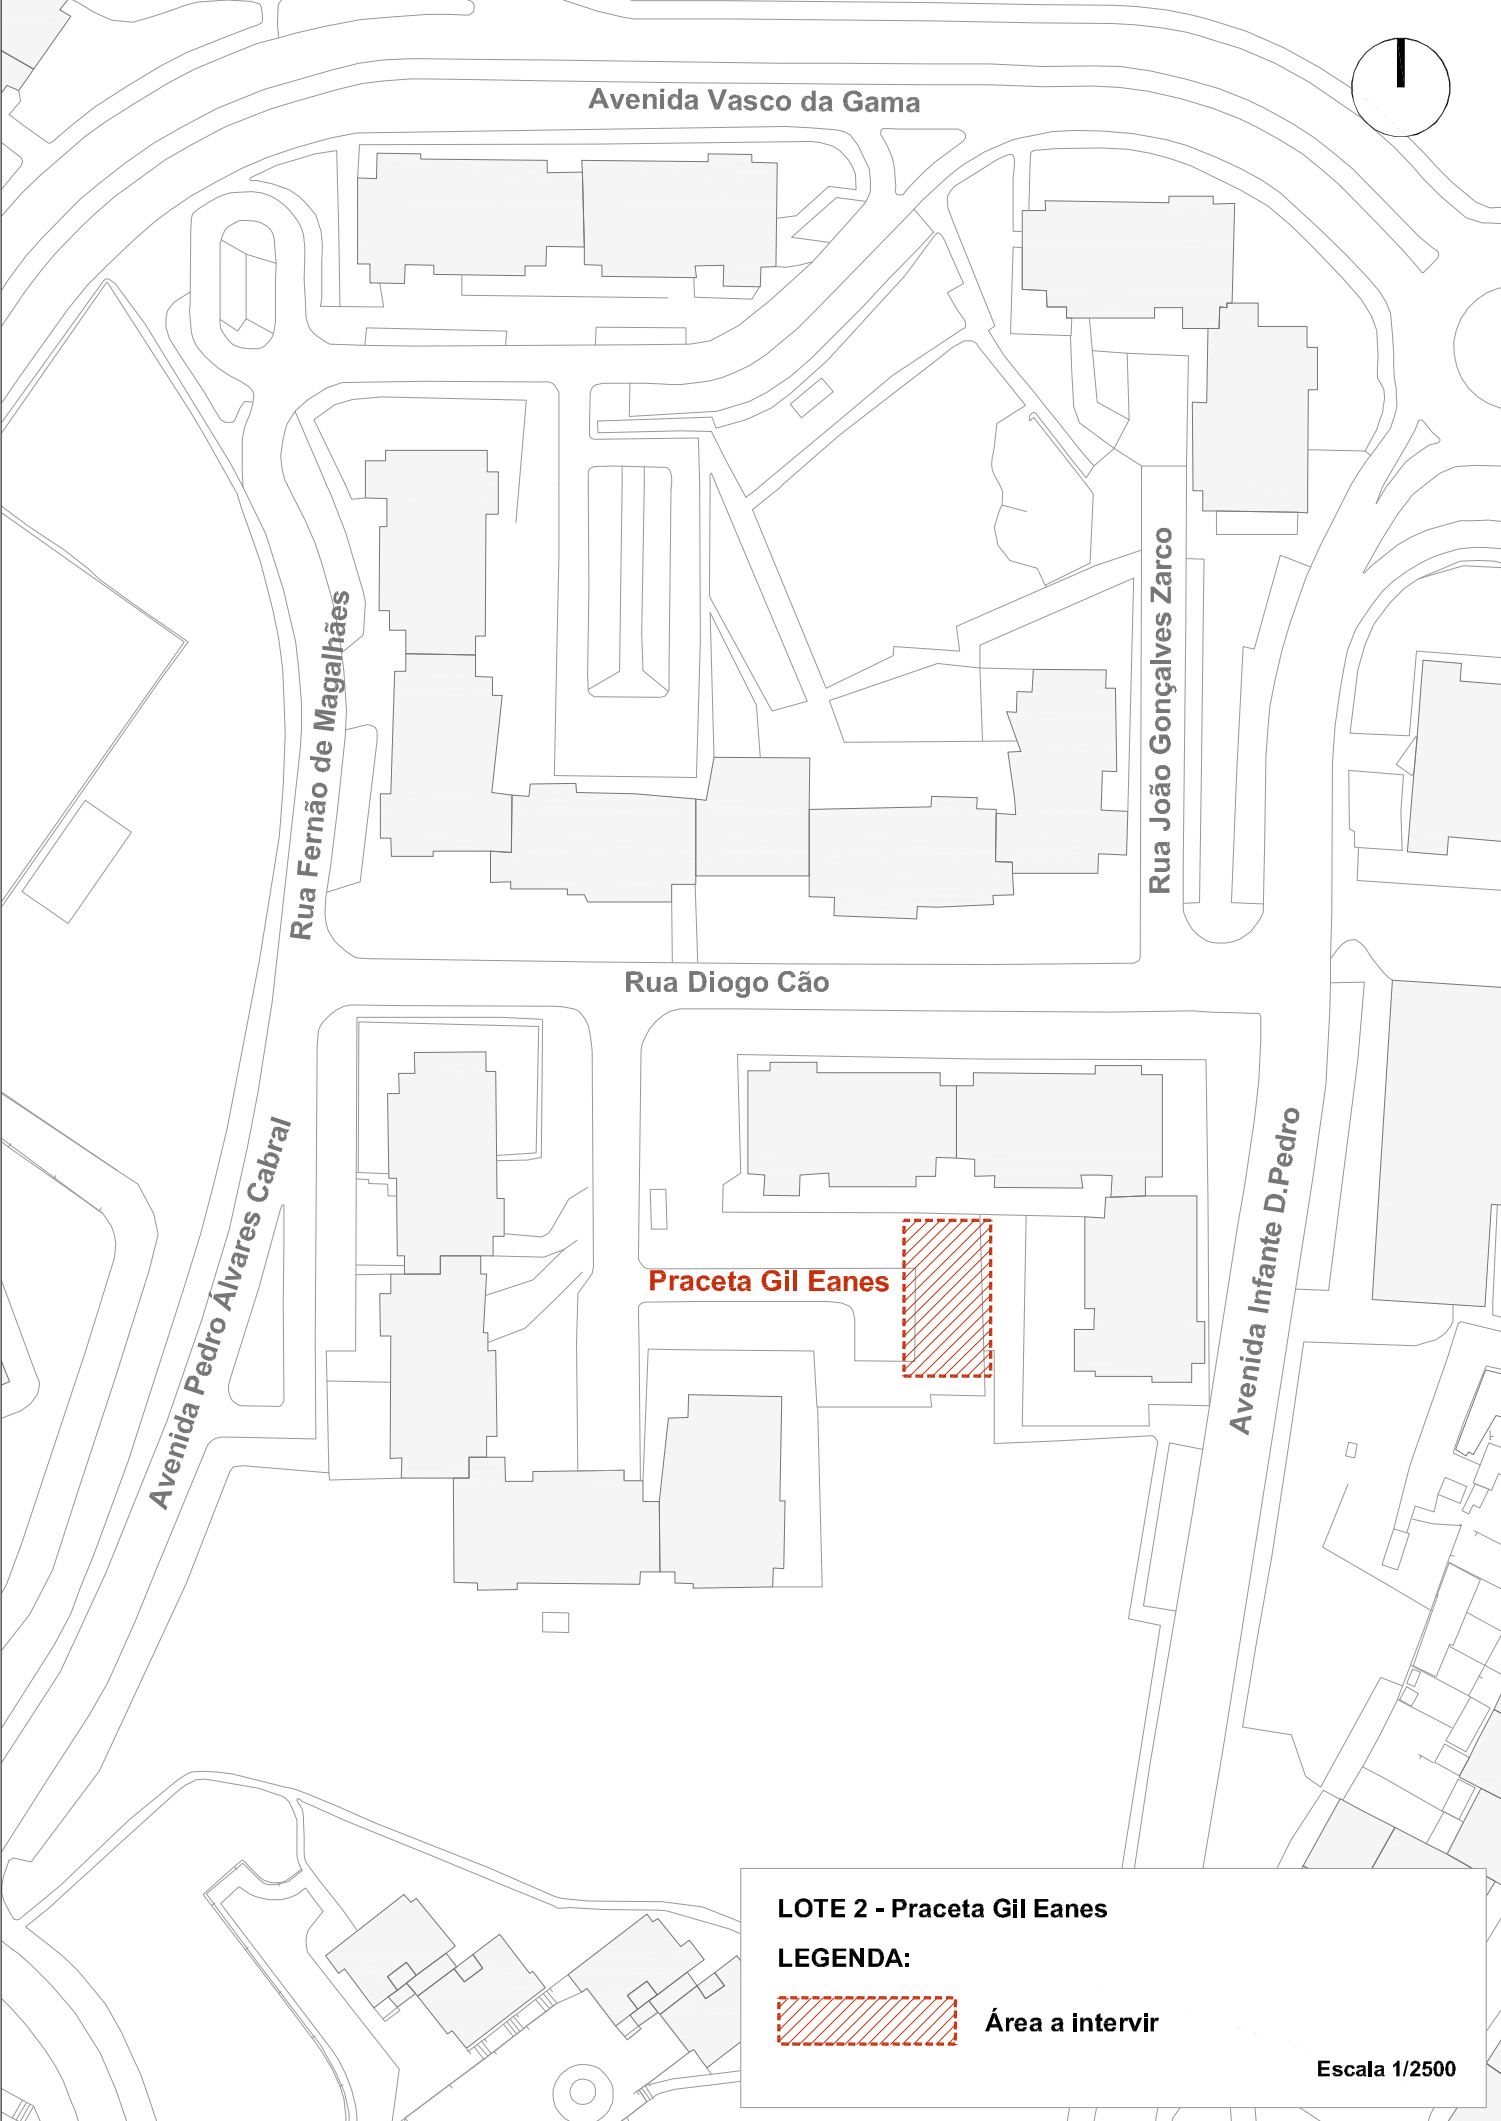

Avenida Vasco da Gama

Rua Fernão de Magalhães

Rua João Gonçalves Zarco

Rua Diogo Cão


Avenida Pedro Álvares Cabral

Praceta Gil Eanes

Avenida Infante D. Pedro

LOTE 2 - Praceta Gil Eanes

LEGENDA:

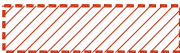

Área a intervir

Escala 1/2500