

COMUNICADO

N.º 45 AGOSTO 2024

Sacavém


Medidas de acalmia de tráfego junto à Escola Básica Bartolomeu Dias

A Câmara Municipal de Loures informa que, no dia 13 de agosto, terá início a execução de medidas de acalmia de tráfego na Rua Heróis do Ultramar, junto à Escola Básica Bartolomeu Dias, em Sacavém, com o objetivo de melhorar as condições da circulação pedonal junto àquele equipamento escolar.

Neste âmbito, serão implementadas medidas de sinalização horizontal, nomeadamente a execução de uma passagem de peões, junto à escola, em material termoplástico preformado, de modo a aumentar a visibilidade deste espaço de atravessamento pedonal.

Será ainda executada pintura decorativa na zona de aproximação à passagem de peões, com o objetivo de formalizar um espaço de alerta, diferenciador e destacado.

A Câmara Municipal de Loures apela à compreensão de todos para os eventuais incómodos resultantes desta intervenção.

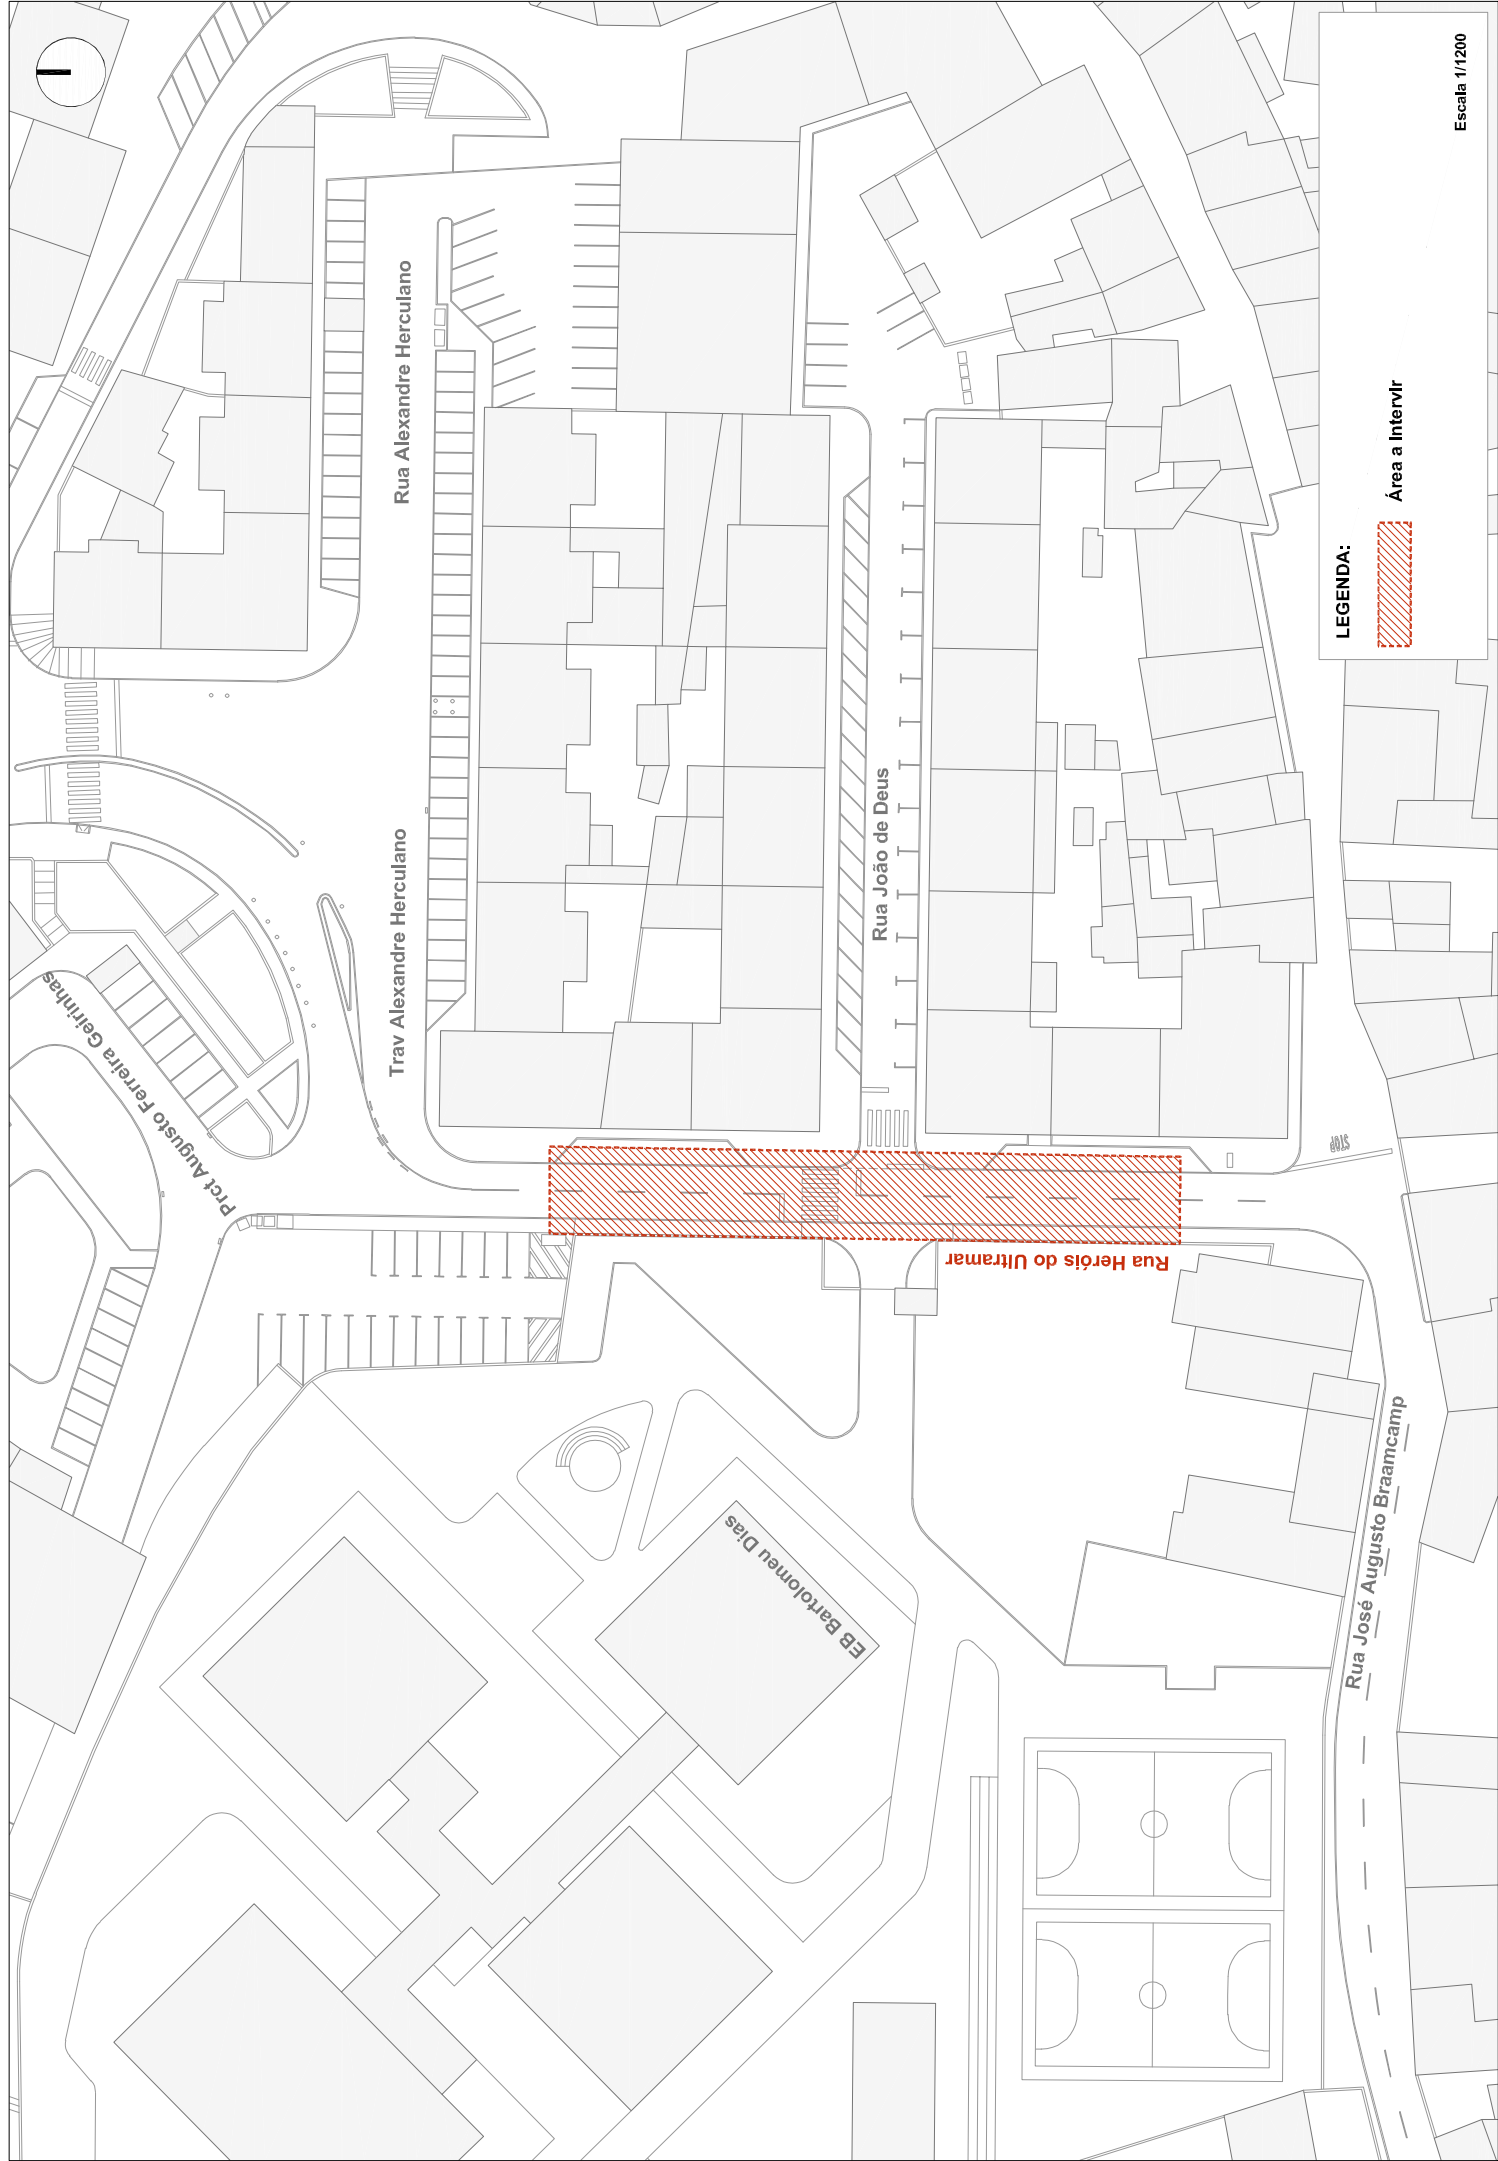

LEGENDA:



Área a Intervir

Escala 1/1200