

COMUNICADO

N.º 49 AGOSTO 2024

Lousa


Requalificação da Rua da Rosa

A empreitada de requalificação da Rua da Rosa, em Lousa, teve início no dia 26 de agosto, com um prazo de execução previsto de 180 dias.

Esta obra, a cargo da empresa *AECI – Arquitetura, Construção e Empreendimentos Imobiliários, S.A.*, representa um investimento de 220.992,47 euros e visa a reabilitação, bem como o melhoramento do caminho da Rua da Rosa.

No âmbito desta obra será alargada a plataforma para o lado NE, onde existe um talude de escavação, e será executado, no lado SW, um novo muro de betão armado em substituição do existente.

Convicta de que esta intervenção contribuirá para a melhoria das condições de circulação, a Câmara Municipal de Loures apela à compreensão de todos para os eventuais incómodos que possam surgir no decurso dos trabalhos.

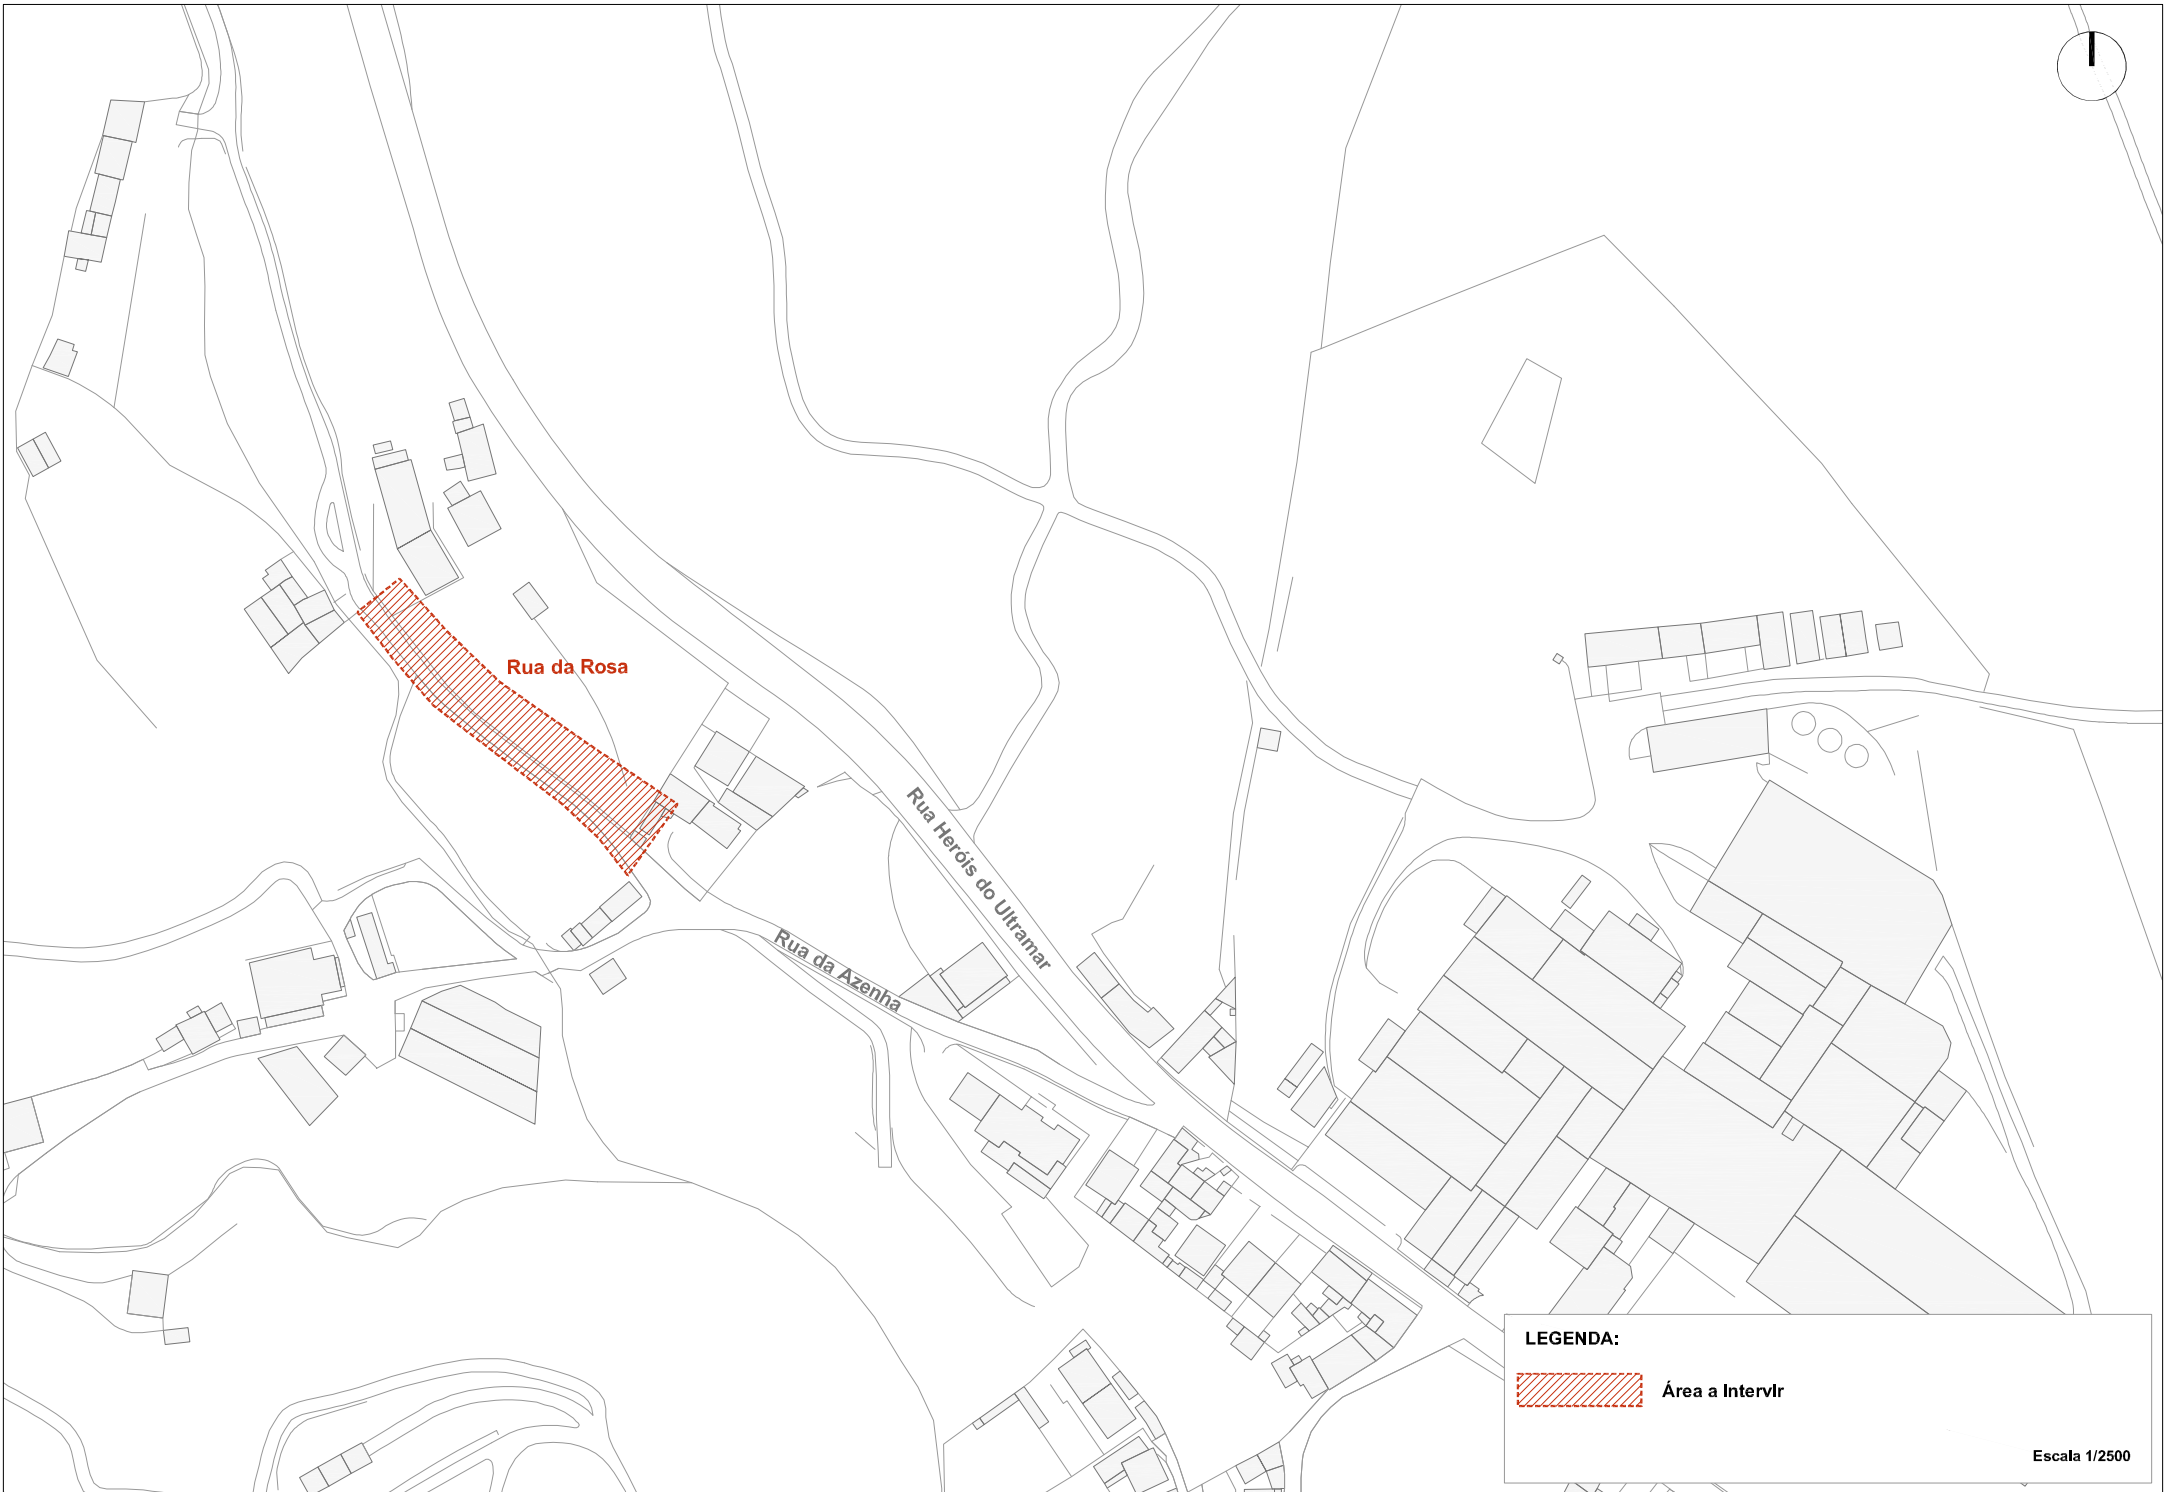

LEGENDA:

 Área a Intervir

Escala 1/2500