

COMUNICADO

N.º 52 SETEMBRO 2024


Prior Velho

Melhoria das acessibilidades na Rua de Moçambique

A Câmara Municipal de Loures informa que está a implementar medidas para a melhoria das condições de acessibilidade pedonal e de segurança rodoviária, na Rua de Moçambique, no Prior Velho.

Os trabalhos, que terão início na segunda quinzena de setembro e têm uma duração estimada de quatro semanas, incluem a execução de uma nova passagem para peões, bem como a reformulação dos passeios adjacentes, por forma a garantir uma boa visibilidade nos locais de aproximação à nova passagem para peões.

A Câmara Municipal de Loures apela à compreensão de todos para os eventuais incómodos resultantes desta intervenção.

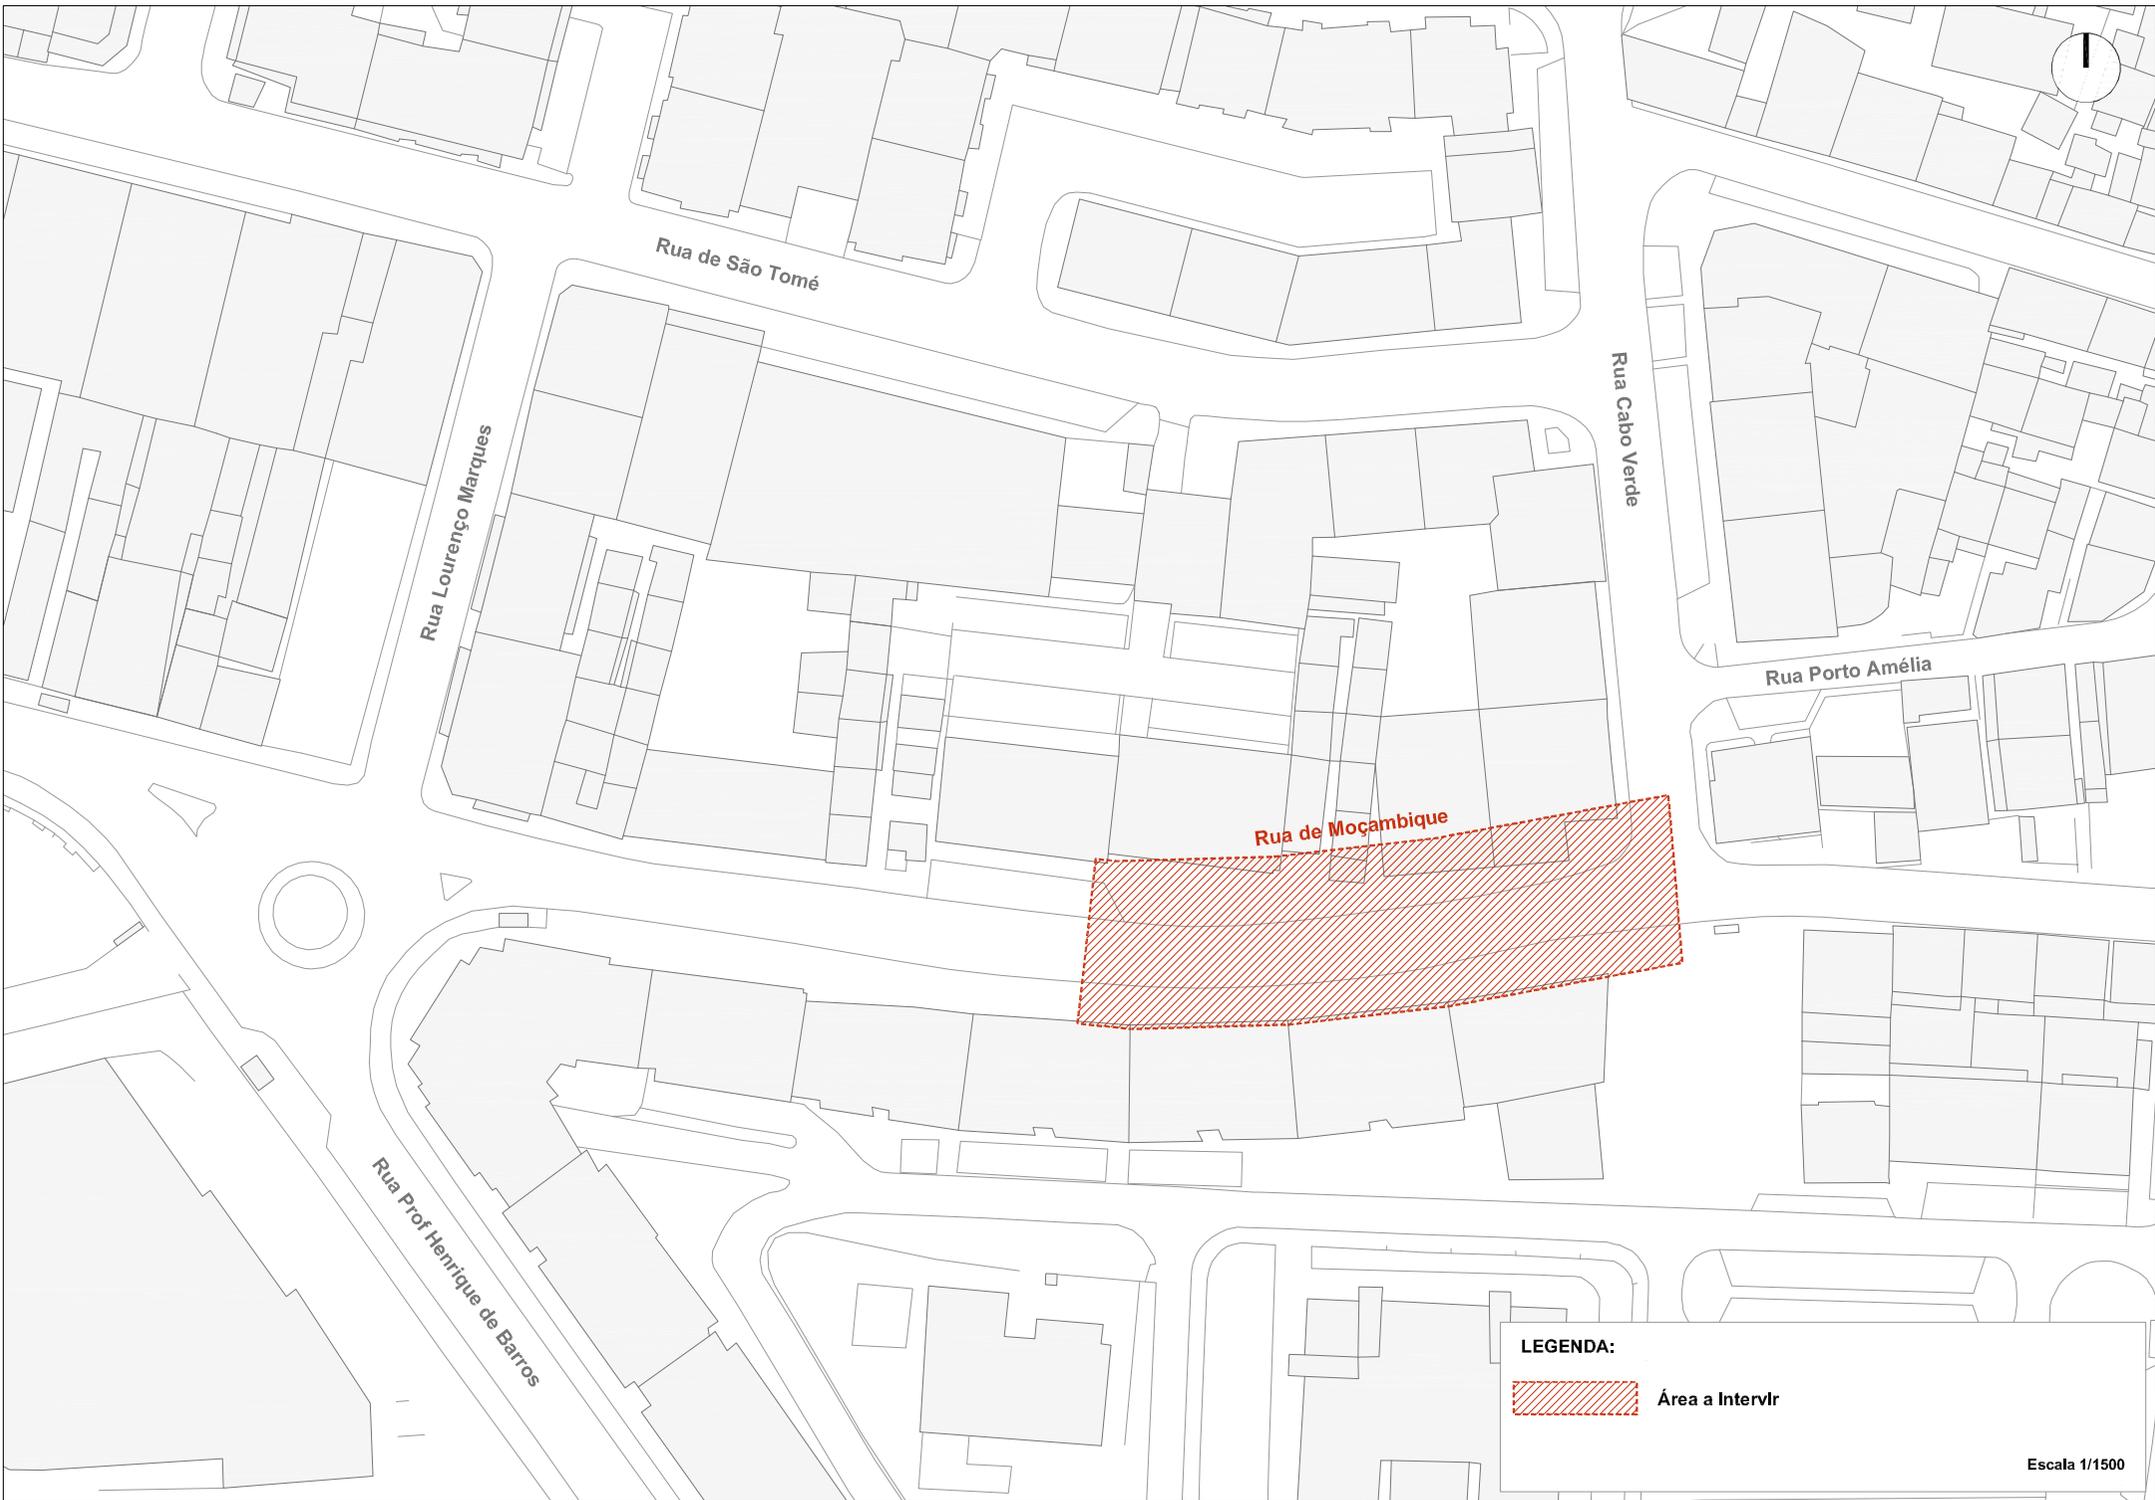

LEGENDA:

 Área a Intervir

Escala 1/1500