

# COMUNICADO

## N.º 64 NOVEMBRO 2024

**Prior Velho**


### **Melhoria da acessibilidade na Rua 25 de Abril**

A Câmara Municipal de Loures informa que vão ser implementadas, a partir de 13 de novembro, medidas que visam a melhoria das condições de acessibilidade pedonal e de segurança rodoviária na Rua 25 de Abril, no Prior Velho.

Os trabalhos a realizar incluem a execução de uma nova passagem para peões sobrelevada e a reformulação dos passeios adjacentes, de forma a garantir uma boa visibilidade dos locais de aproximação à mesma.

Estas intervenções têm uma duração estimada de três semanas.

A Câmara Municipal de Loures apela à compreensão de todos para os eventuais incómodos que possam surgir durante os trabalhos.

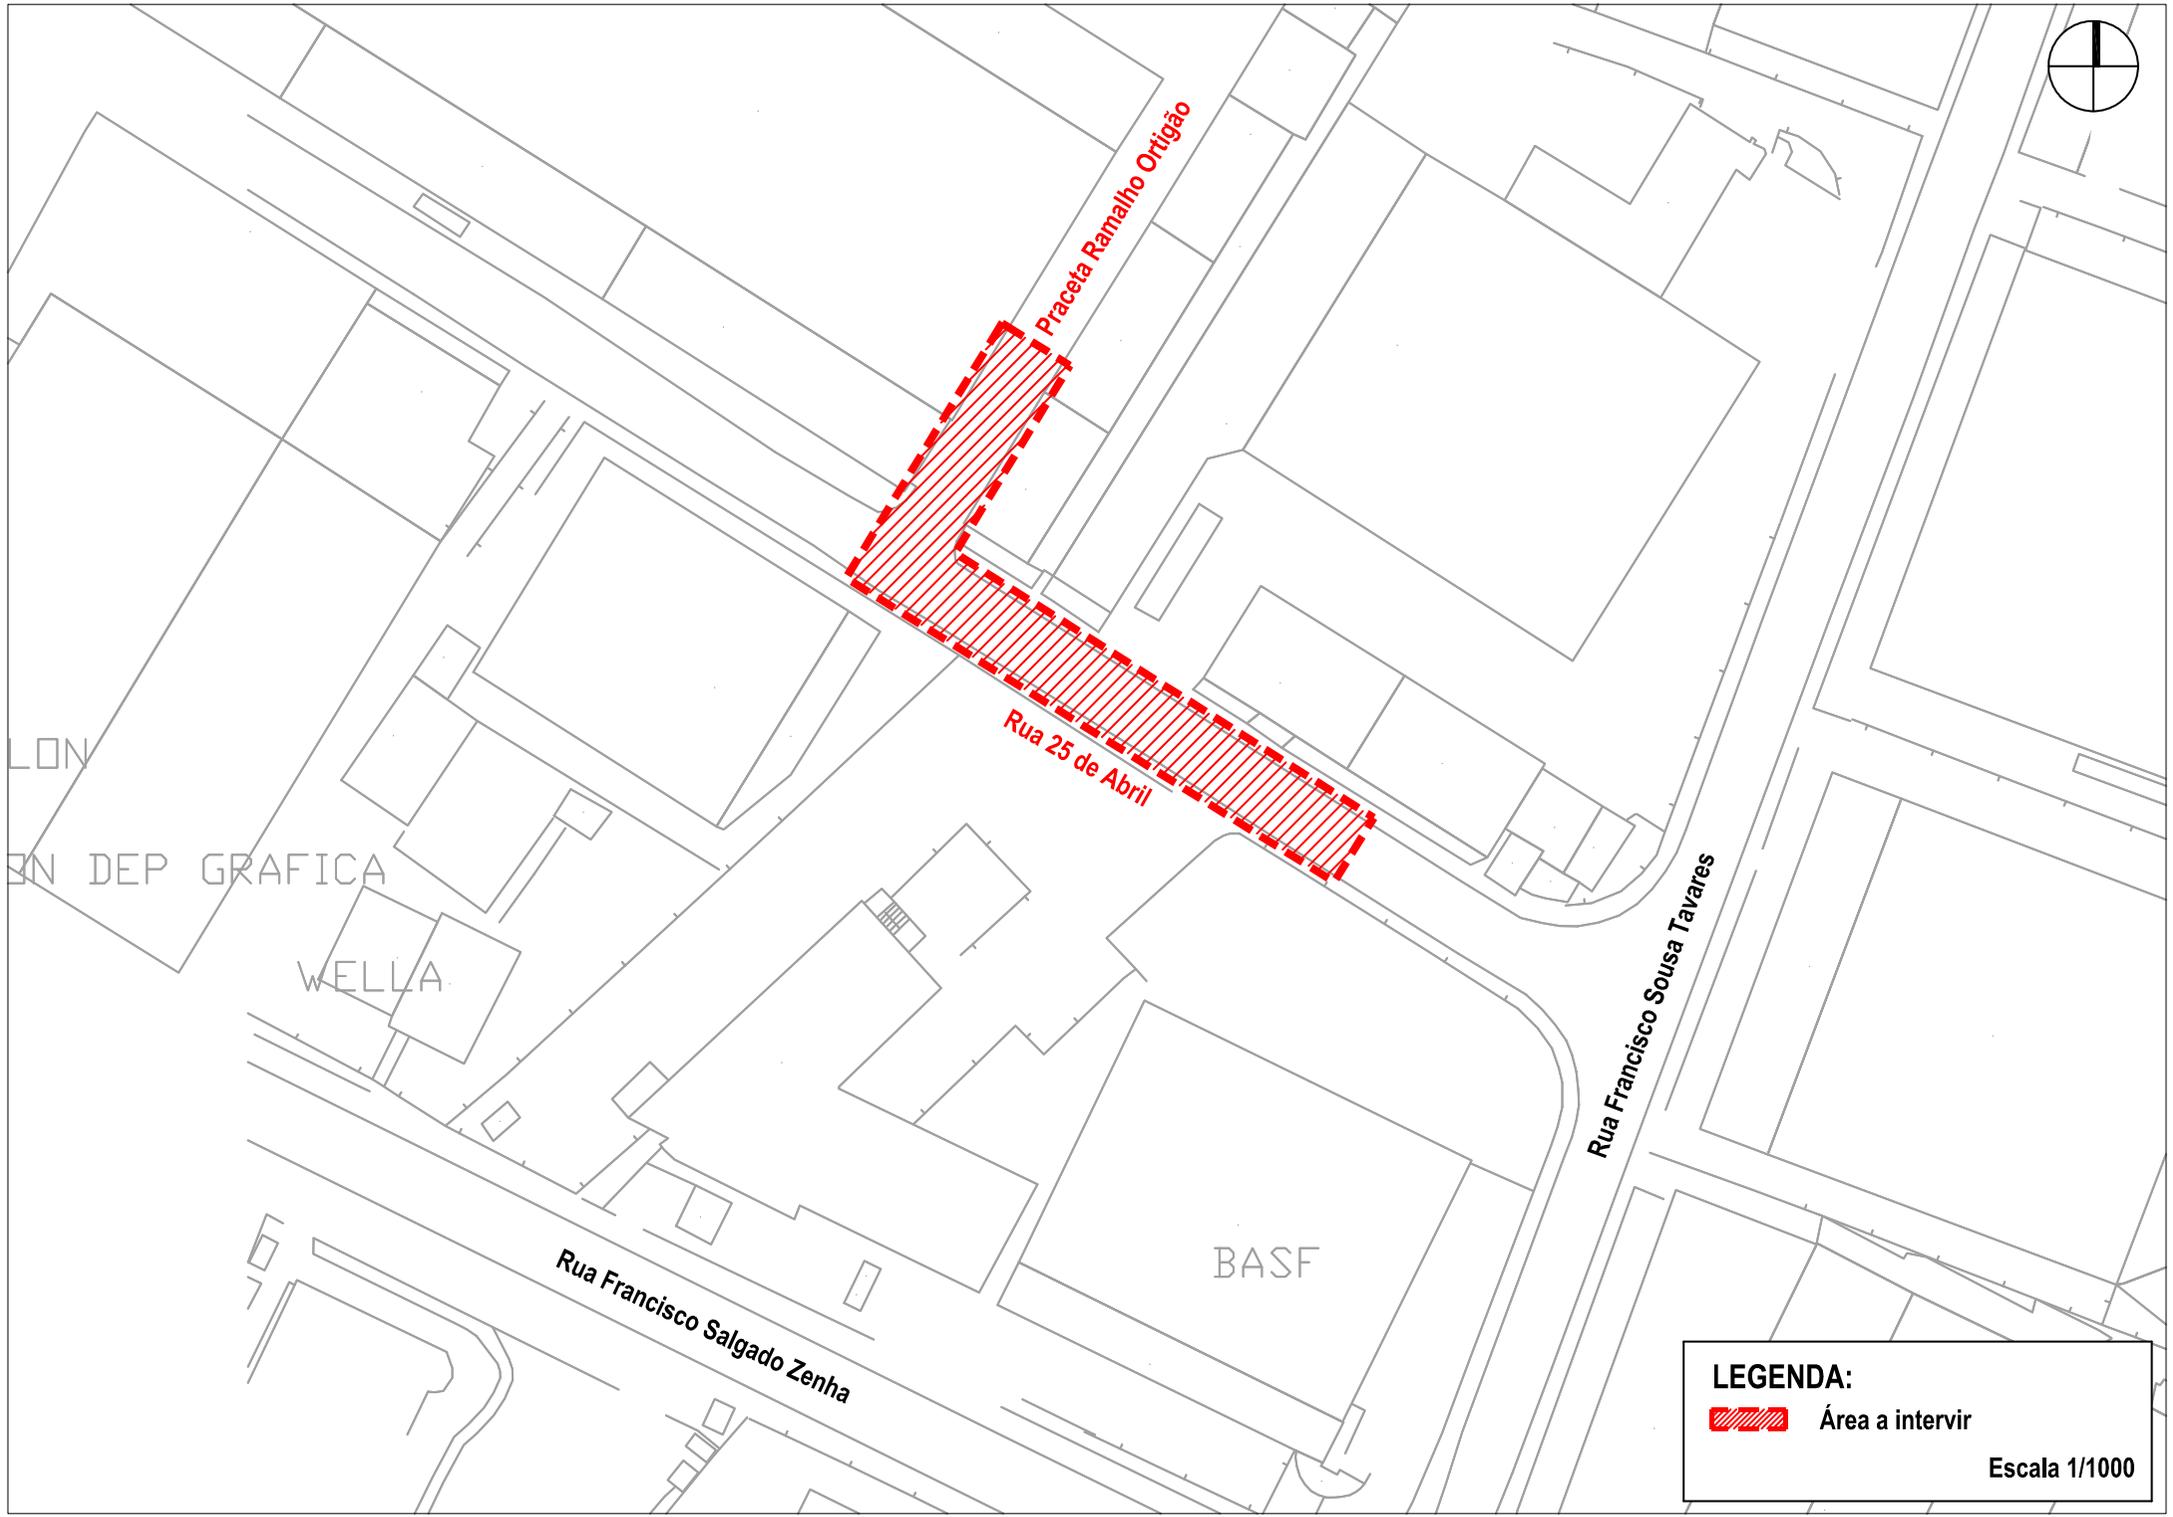

LON  
ON DEP GRAFICA

WELLA

BASF

Rua Francisco Salgado Zenha

Praceta Ramalho Ortigão

Rua 25 de Abril

Rua Francisco Sousa Tavares

**LEGENDA:**  
 Área a intervir  
Escala 1/1000