

COMUNICADO

N.º 12 FEVEREIRO 2025

Prior Velho

Medidas de acalmia de tráfego na Rua Maestro Lopes Graça



Terão início, esta semana, os trabalhos para implementação de medidas de acalmia de tráfego na Rua Maestro Lopes Graça, no Prior Velho.

No âmbito desta ação, serão realizadas melhorias nas áreas pedonais, aplicados troços de pavimento antiderrapante e reforçada a sinalização rodoviária.

A intervenção visa melhorar as condições de acessibilidade bem como reforçar a segurança pedonal e viária na envolvente da Escola Básica e Jardim de Infância do Prior Velho.

A Câmara Municipal de Loures apela à compreensão para eventuais incómodos, particularmente em relação a condicionamentos de trânsito, no decurso dos trabalhos.

mapa

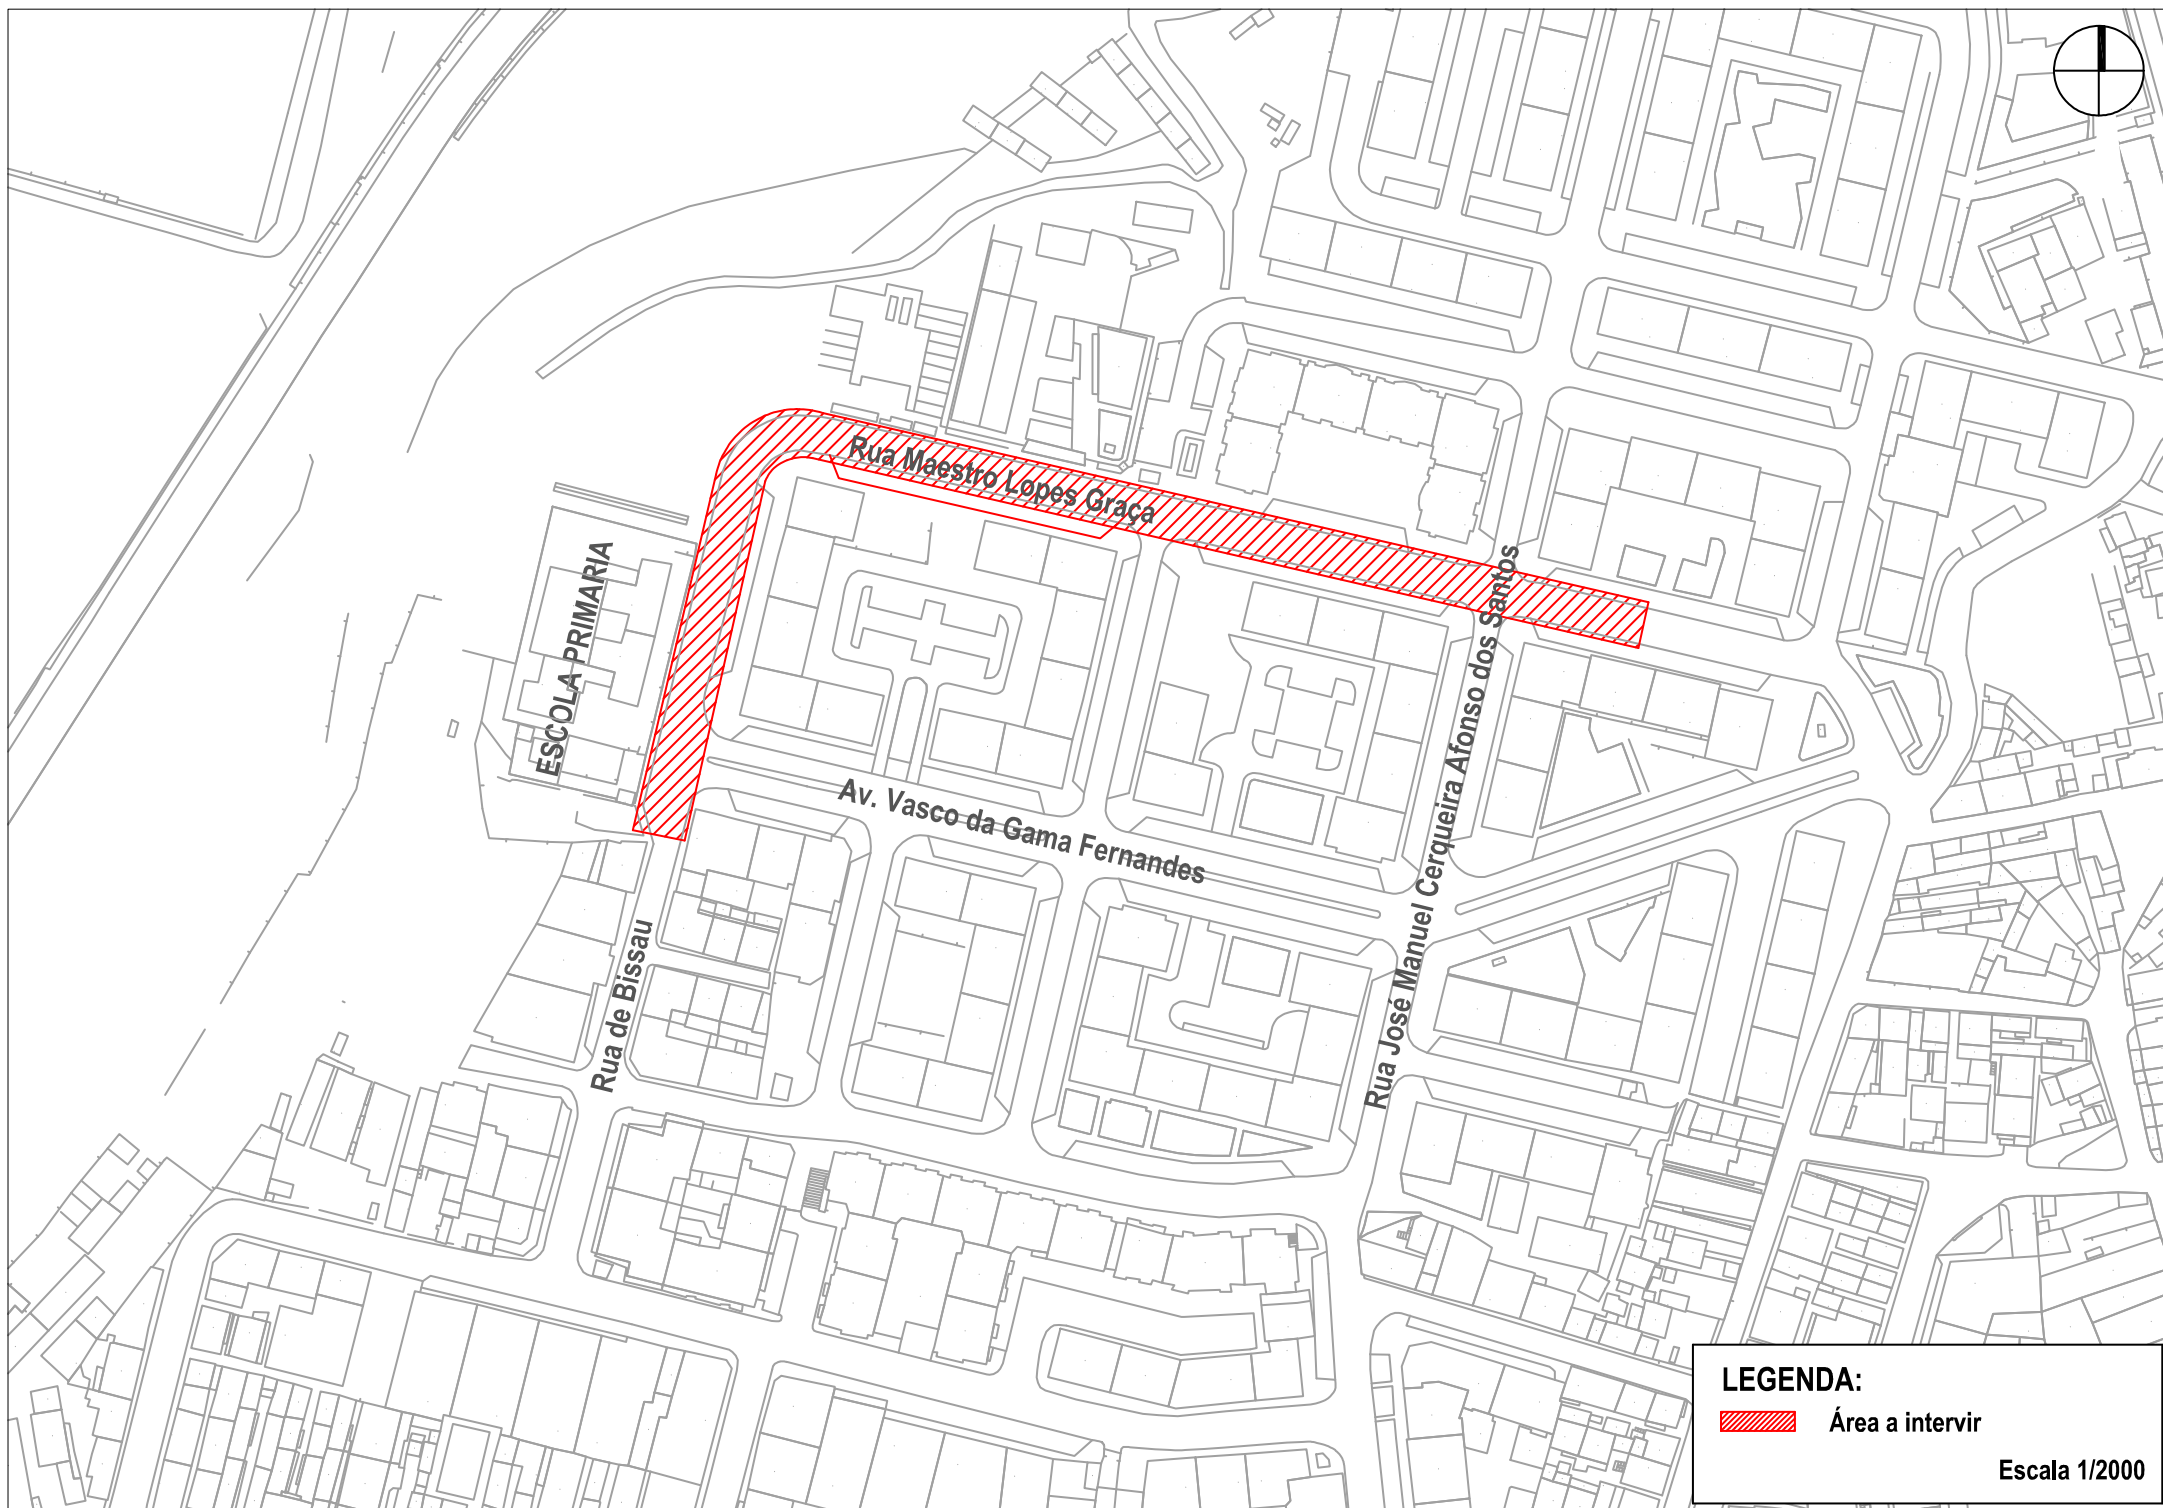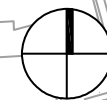

LEGENDA:

 Área a intervir

Escala 1/2000