

COMUNICADO

N.º 54 JULHO 2025

Moscavide

Requalificação do Jardim Dr. Gomes Patacão

Interdição de vias a partir do dia 10 de julho

A Câmara Municipal de Loures informa que, no âmbito da empreitada de requalificação do Jardim Dr. João Gomes Patacão, será necessário proceder à interdição de circulação rodoviária em algumas vias, a partir do próximo dia 10 de julho.


O cruzamento entre a Rua Artur Ferreira da Silva e a Rua Gonçalo Braga ficará interdito durante um período previsível de três semanas.

Simultaneamente, a Rua Artur Ferreira da Silva estará encerrada ao trânsito por um período estimado de cinco semanas.

Durante este período, a circulação deverá ser efetuada por percursos alternativos, os quais estarão devidamente sinalizados no local.

A Câmara Municipal de Loures apela à compreensão de todos para eventuais incómodos, particularmente no que diz respeito aos condicionamentos de trânsito no decurso dos trabalhos.

[mapa](#)

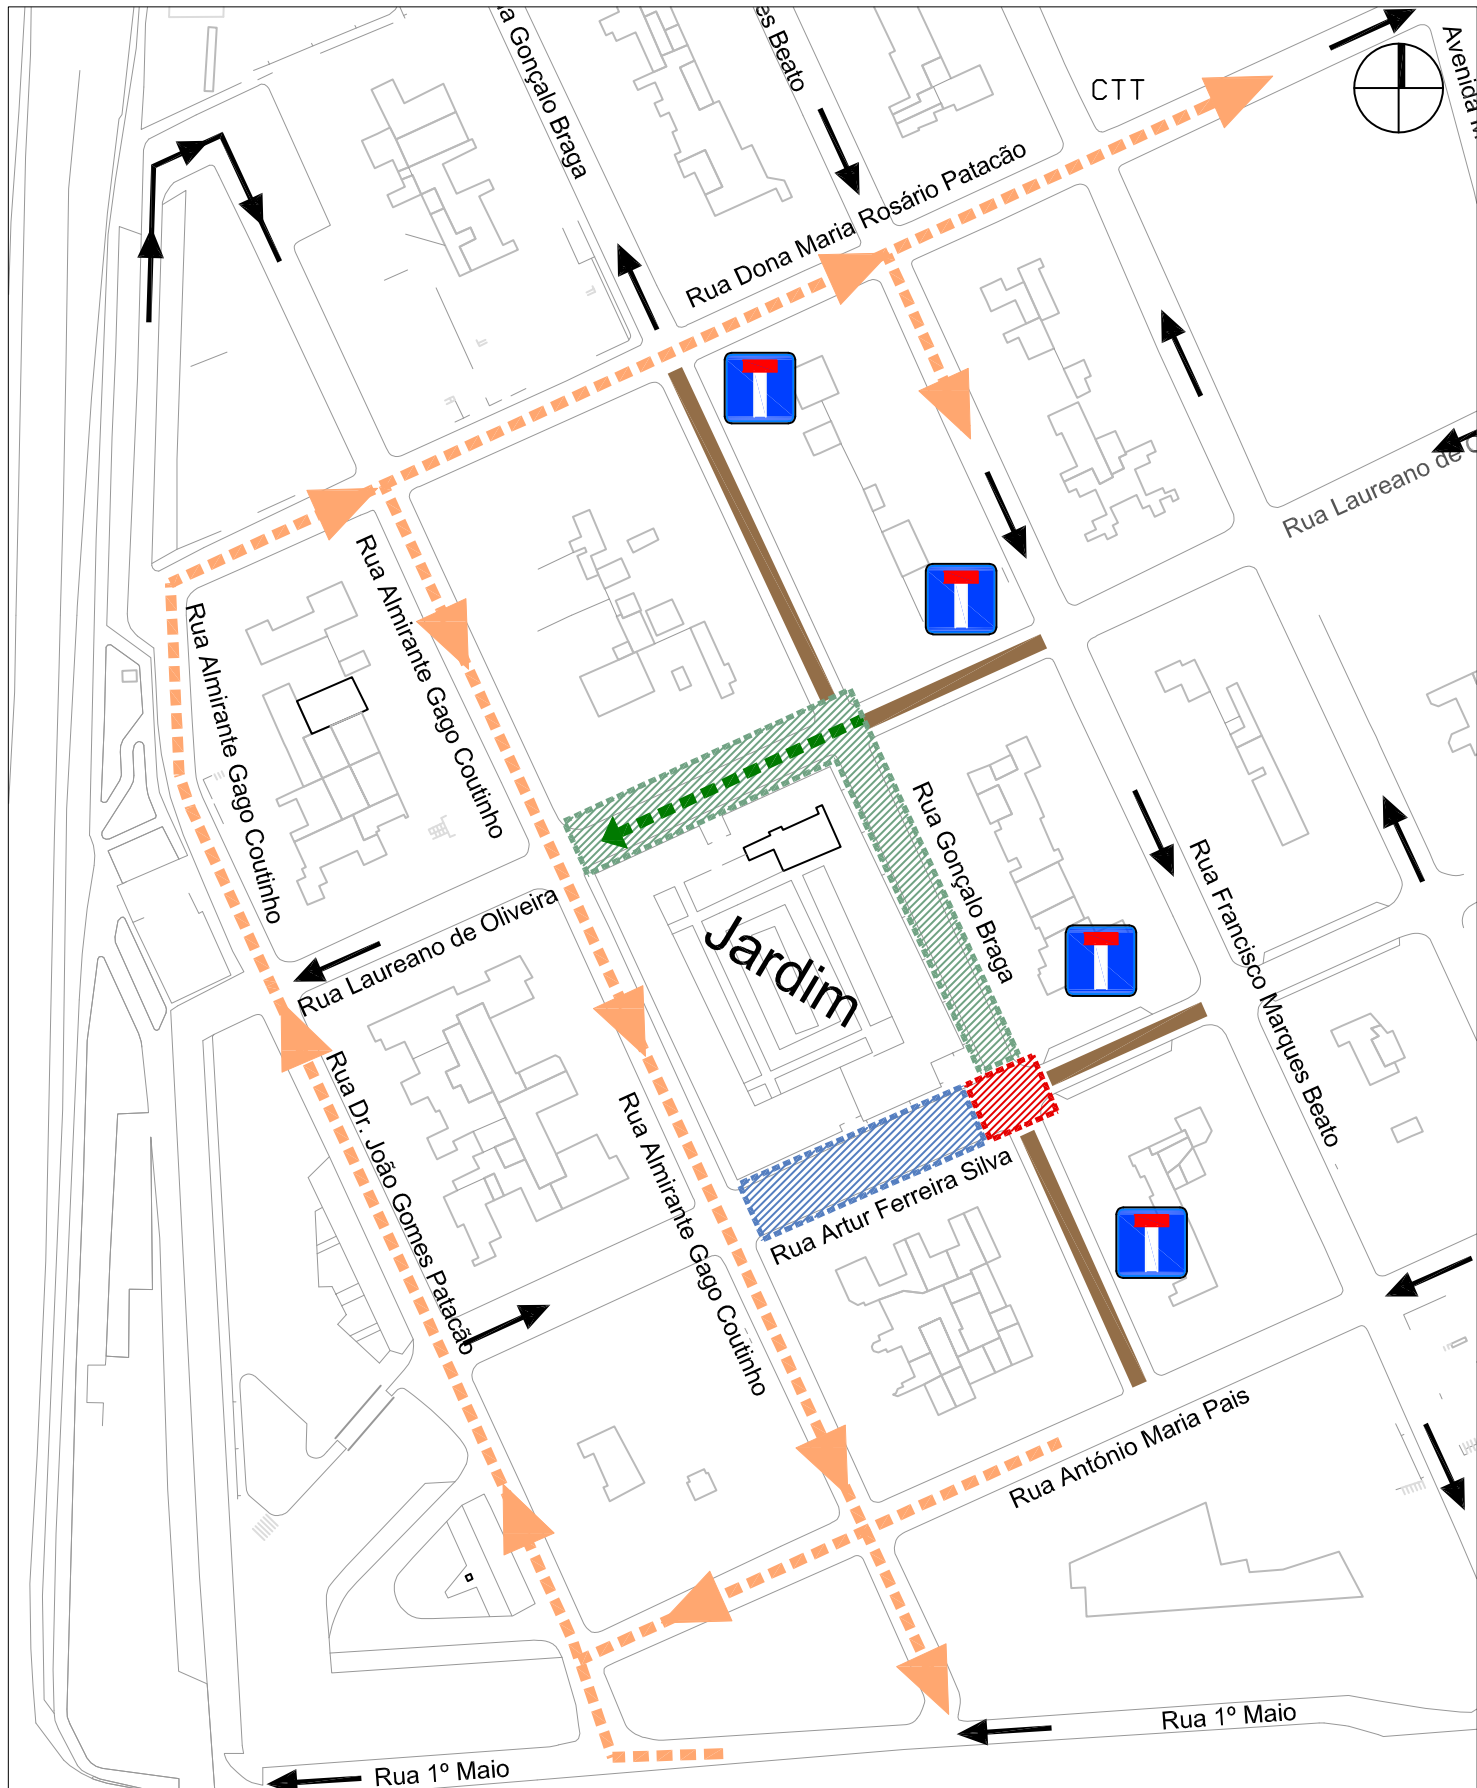

LEGENDA:

- Vias de impasse | Desvio de trânsito
- Zona interdita | Duração 3 semanas
- Zona interdita | Duração 5 semanas
- Zona interdita à circulação, com exceção dos veículos RSU
- Circulação alternativa

Escala 1/1500