

COMUNICADO

N.º 64 AGOSTO 2025

Unhos

Contenção de talude na Rua Maria Manuela Henriques Marona


A Câmara Municipal de Loures informa que, na segunda semana de agosto, irá ter início a empreitada de contenção de talude na Rua Maria Manuela Henriques Marona (antiga Estrada Militar), em Unhos.

Esta intervenção tem como objetivo a estabilização de um troço da via, cuja necessidade resultou do desprendimento de material rochoso do talude adjacente.

A solução técnica adotada inclui a aplicação de betão projetado, execução de pregagens e a implementação de um sistema de drenagem de águas pluviais adequado, garantindo assim a segurança da via e dos seus utilizadores.

A obra, adjudicada à empresa *Geocontrolo – Geotecnia e Estruturas de Fundação, S.A.*, representa um investimento de 333.793,01 euros e terá um prazo de execução previsto de 90 dias.

[mapa](#)

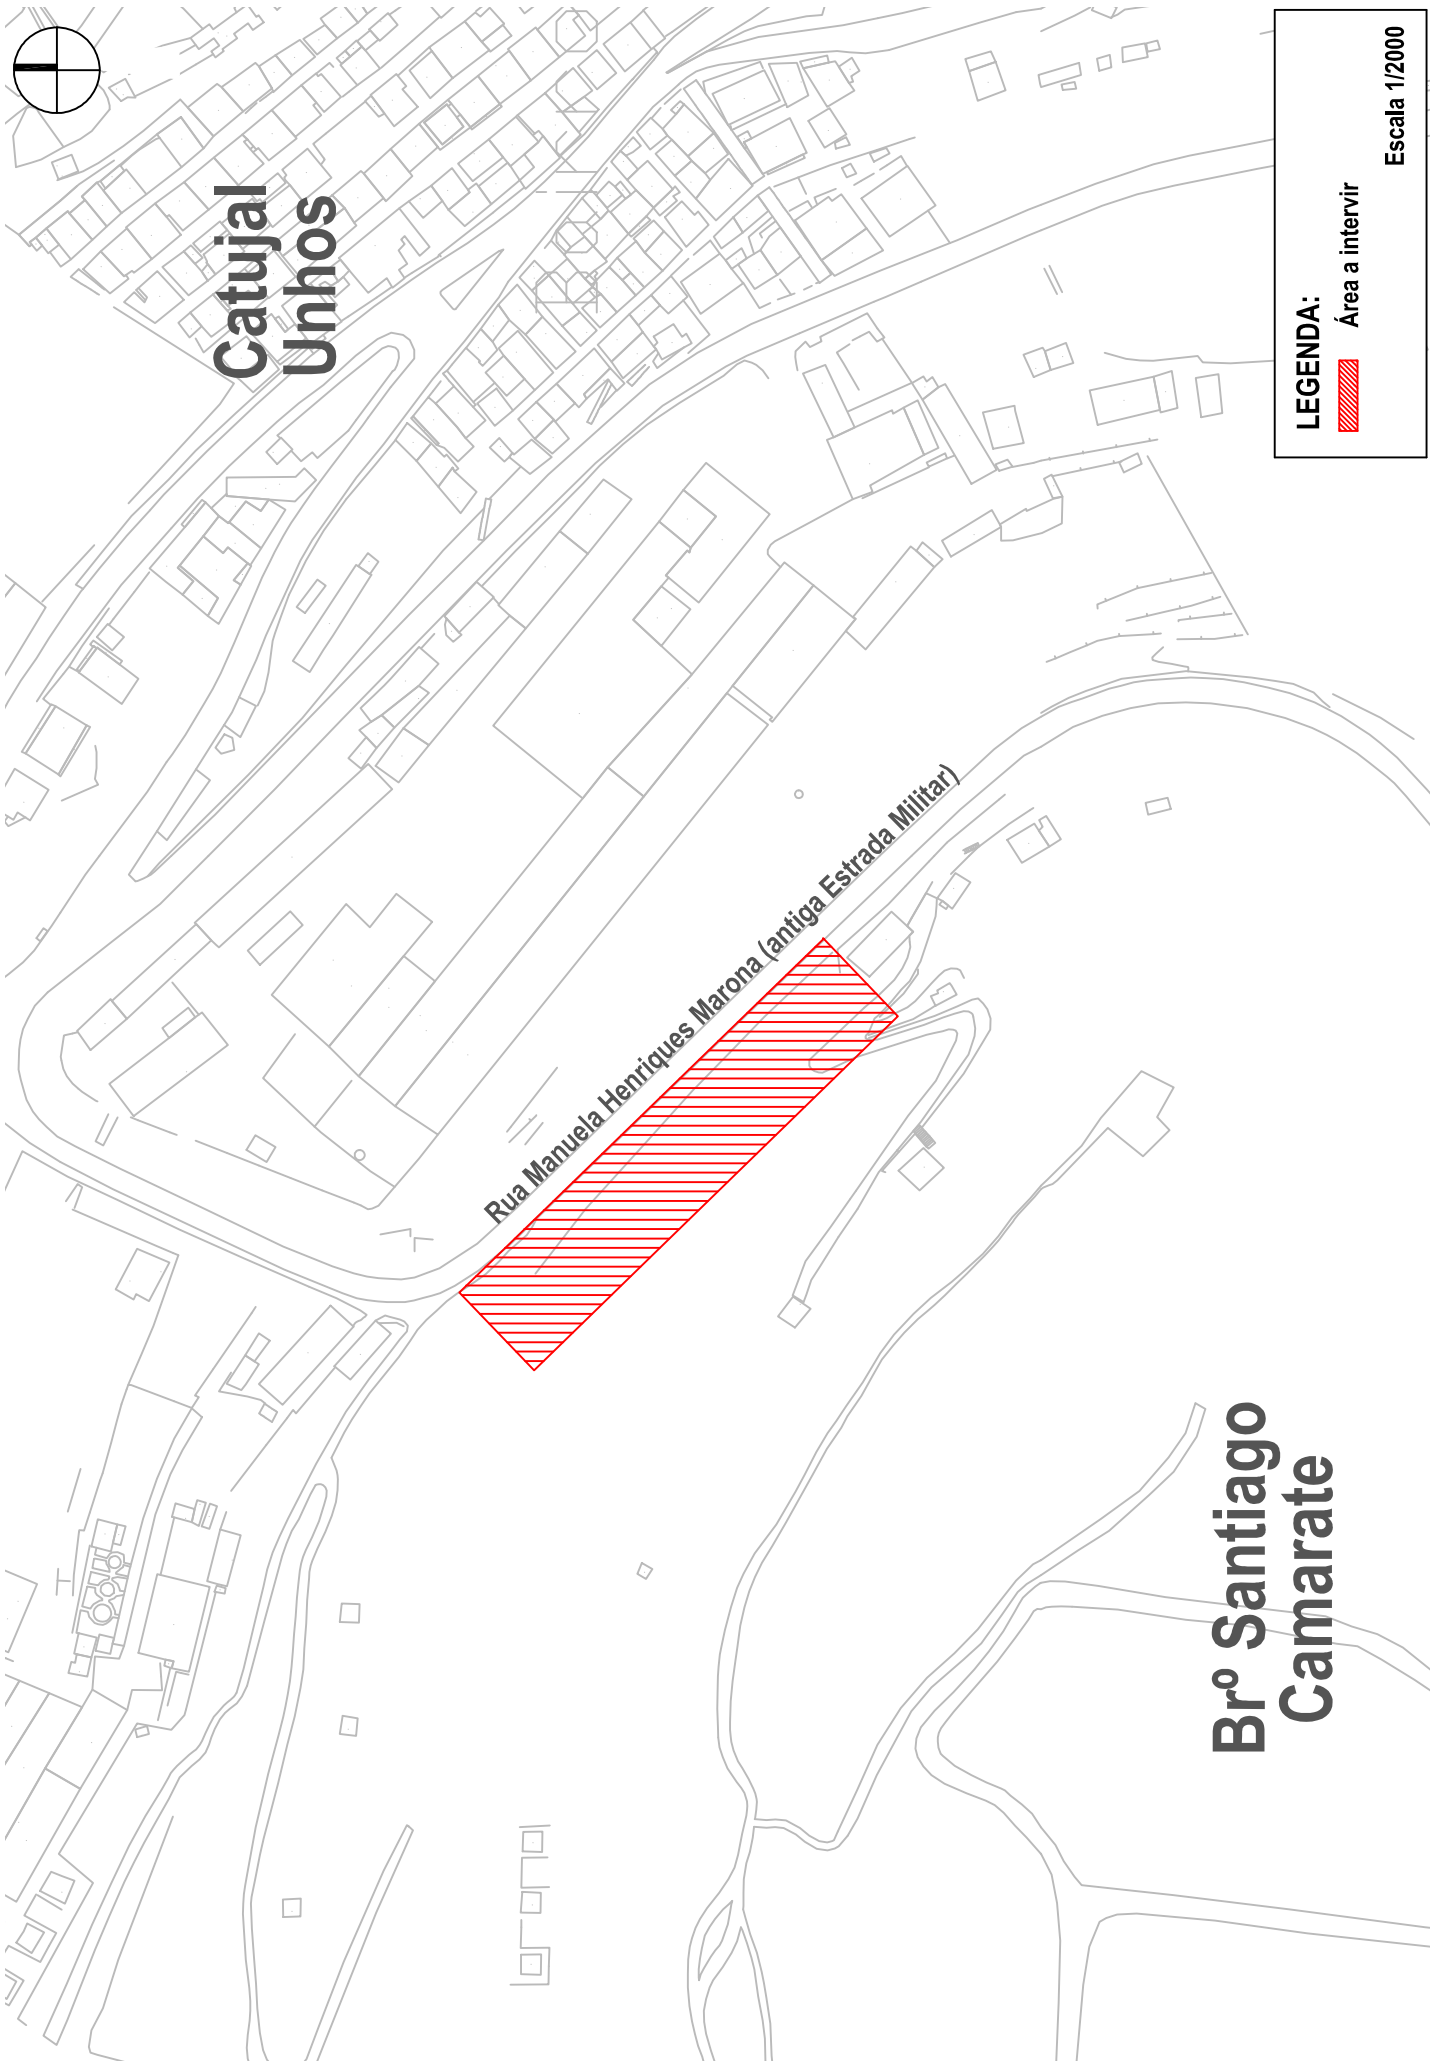

**Catujal
Unhos**

Rua Manuela Henriques Marona (antiga Estrada Militar)

**Brº Santiago
Camarate**

LEGENDA:

 Área a intervir

Escala 1/2000