

COMUNICADO

N.º 66 AGOSTO 2025

Bobadela

Melhoria das condições de acessibilidade e segurança pedonal na Rua Domingos José Tavares

A Câmara Municipal informa que irão decorrer obras de melhoria na envolvente da Escola Básica n.º 1 da Bobadela, com o objetivo de reforçar a acessibilidade e a segurança pedonal e viária naquele espaço público.


A intervenção tem início previsto para o dia 26 de agosto e uma duração estimada de quatro dias.

Os trabalhos incluem a implementação de nova sinalização vertical e horizontal, de forma a aumentar a visibilidade da passagem de peões existente junto ao estabelecimento de ensino.

Será igualmente criado um corredor rodoviário exclusivo para tomada e largada de crianças em período escolar, facilitando a acessibilidade e a segurança de toda a comunidade educativa.

A Câmara Municipal de Loures apela à compreensão de todos para os eventuais incómodos, particularmente no que diz respeito aos condicionamentos de trânsito no decurso dos trabalhos.

[mapa](#)

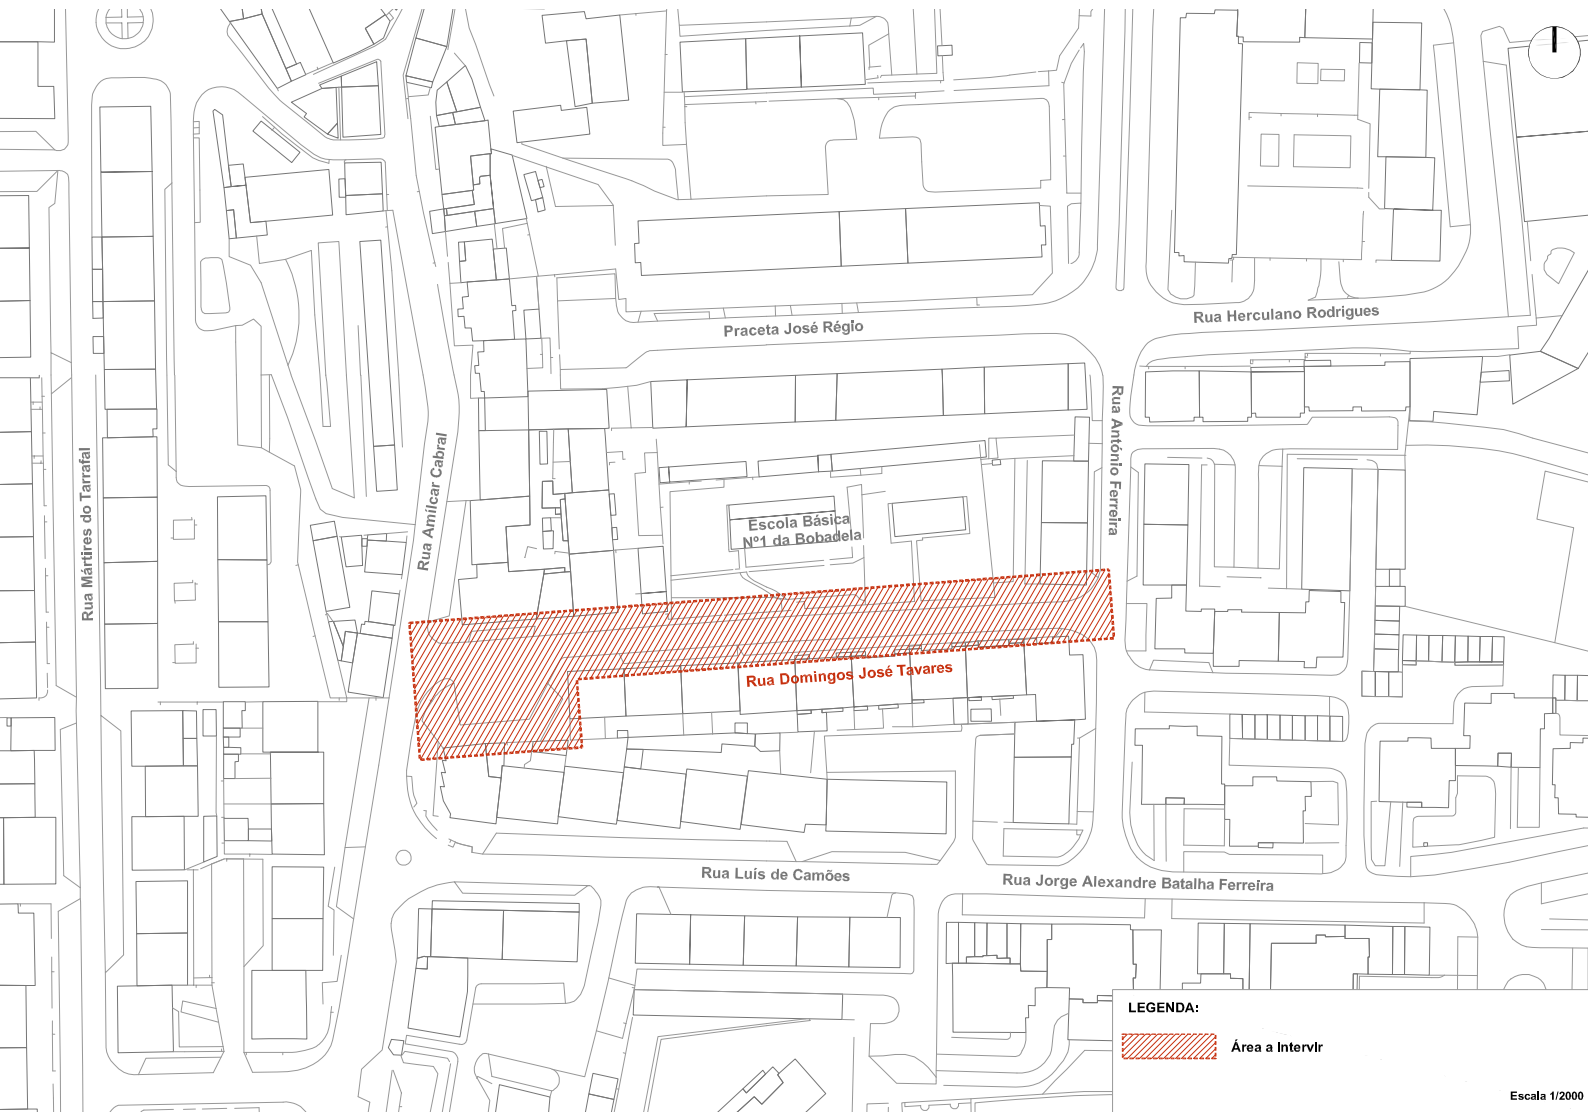

Rua Mártires do Tarrafal

Rua Amílcar Cabral

Praceta José Régio

Rua Herculano Rodrigues

Rua António Ferreira

Escola Básica
Nº1 da Bobadela

Rua Domingos José Tavares

Rua Luís de Camões

Rua Jorge Alexandre Batalha Ferreira

LEGENDA:

 Área a Intervir

Escala 1/2000