

COMUNICADO

N.º 34 ABRIL 2025

Sacavém

Condicionamentos no trânsito e na circulação pedonal na Praça da República e Jardim de Sacavém - 2.ª Fase


A Câmara Municipal de Loures informa que, devido aos trabalhos da empreitada de requalificação da Praça da República e do Jardim de Sacavém, haverá constrangimentos na circulação e no estacionamento durante as diferentes fases da obra.

As áreas correspondentes à fase 2 da obra estão devidamente sinalizadas e interditadas desde o dia 24 de abril e até 11 de julho deste ano. Neste momento, salienta-se, principalmente, as alterações na Rua Domingos José de Morais.

Durante as diferentes fases da obra, todos os acessos à Praça da República serão mantidos, através de circulação alternada, com semaforização em algumas vias, estando também garantidos os acessos à garagem da Igreja e ao posto de abastecimento automóvel, podendo, pontualmente, ser necessário suprir estes acessos, em período noturno, para trabalhos nas suas proximidades.

Convicta de que estas intervenções contribuirão para melhorar as condições e qualidade da mobilidade, a Câmara Municipal de Loures apela à compreensão de todos para os eventuais incómodos que possam surgir no decurso desta intervenção e relembra que esta obra vai permitir um descongestionamento geral do trânsito, uma melhor organização espacial da Praça, a requalificação integral do Jardim de Sacavém.

mapa no verso →

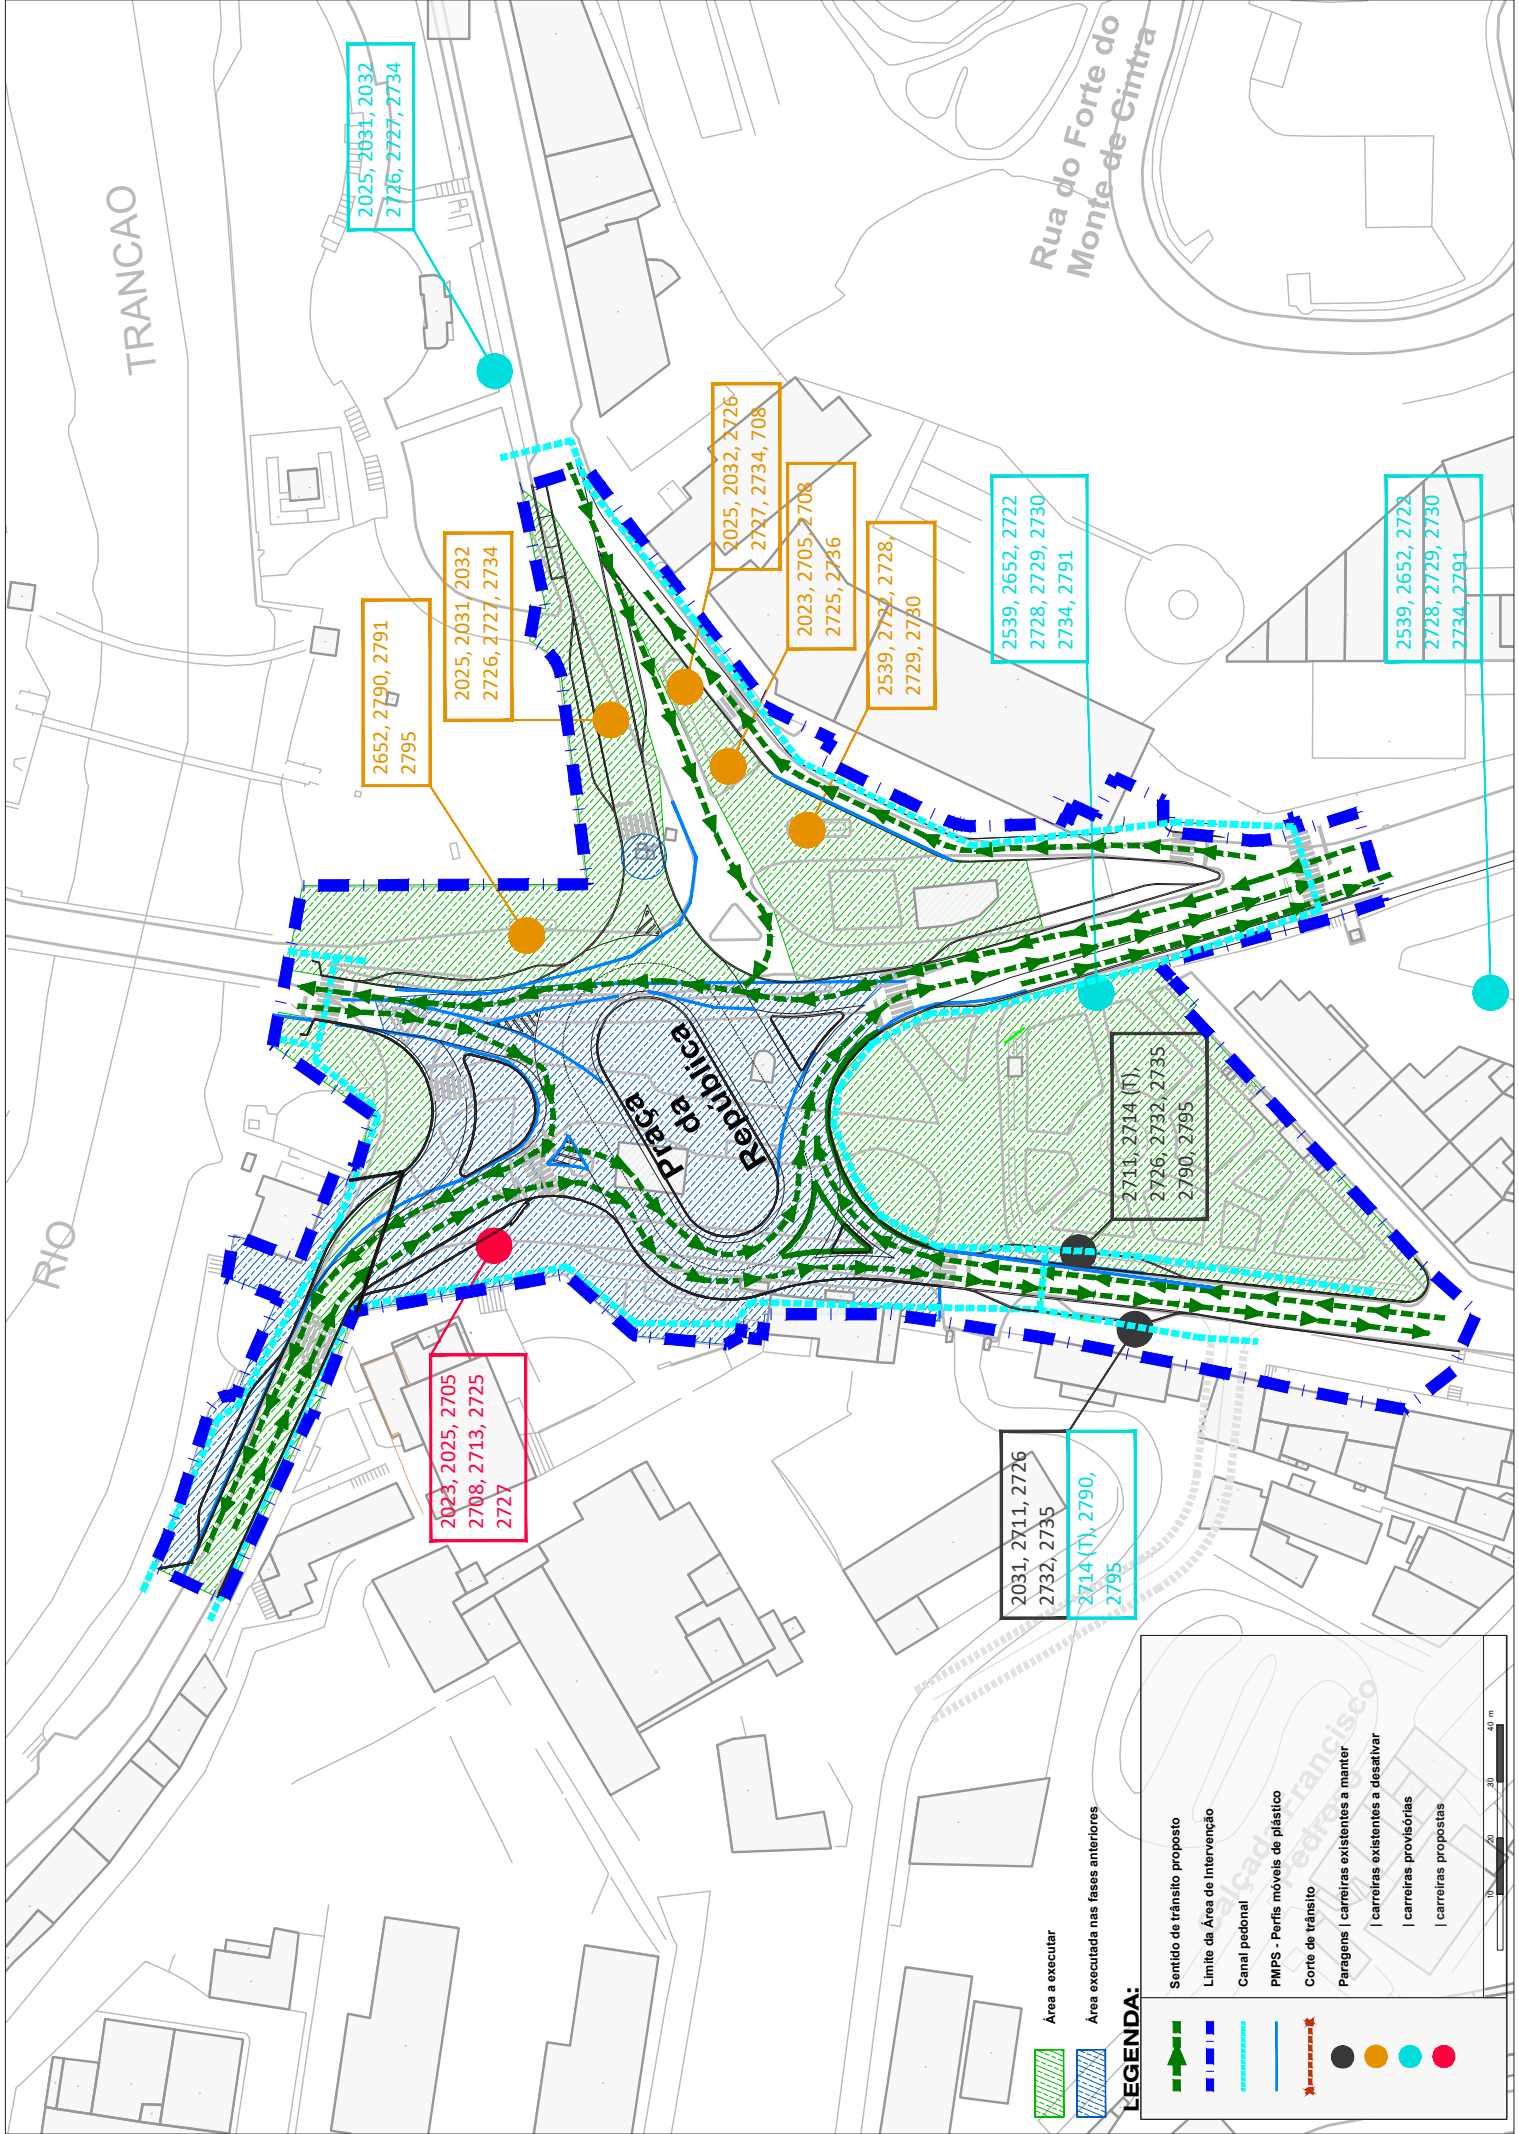

LEGENDA:

- Área a executar
- Área executada nas fases anteriores
- Sentido de trânsito proposto
- Limite da Área de Intervenção
- Canal pedonal
- PMPS - Perfis móveis de plástico
- Corte de trânsito
- Paragens | carreiras existentes a manter
- | carreiras existentes a desativar
- | carreiras provisórias
- | carreiras propostas

0m 20m 40m